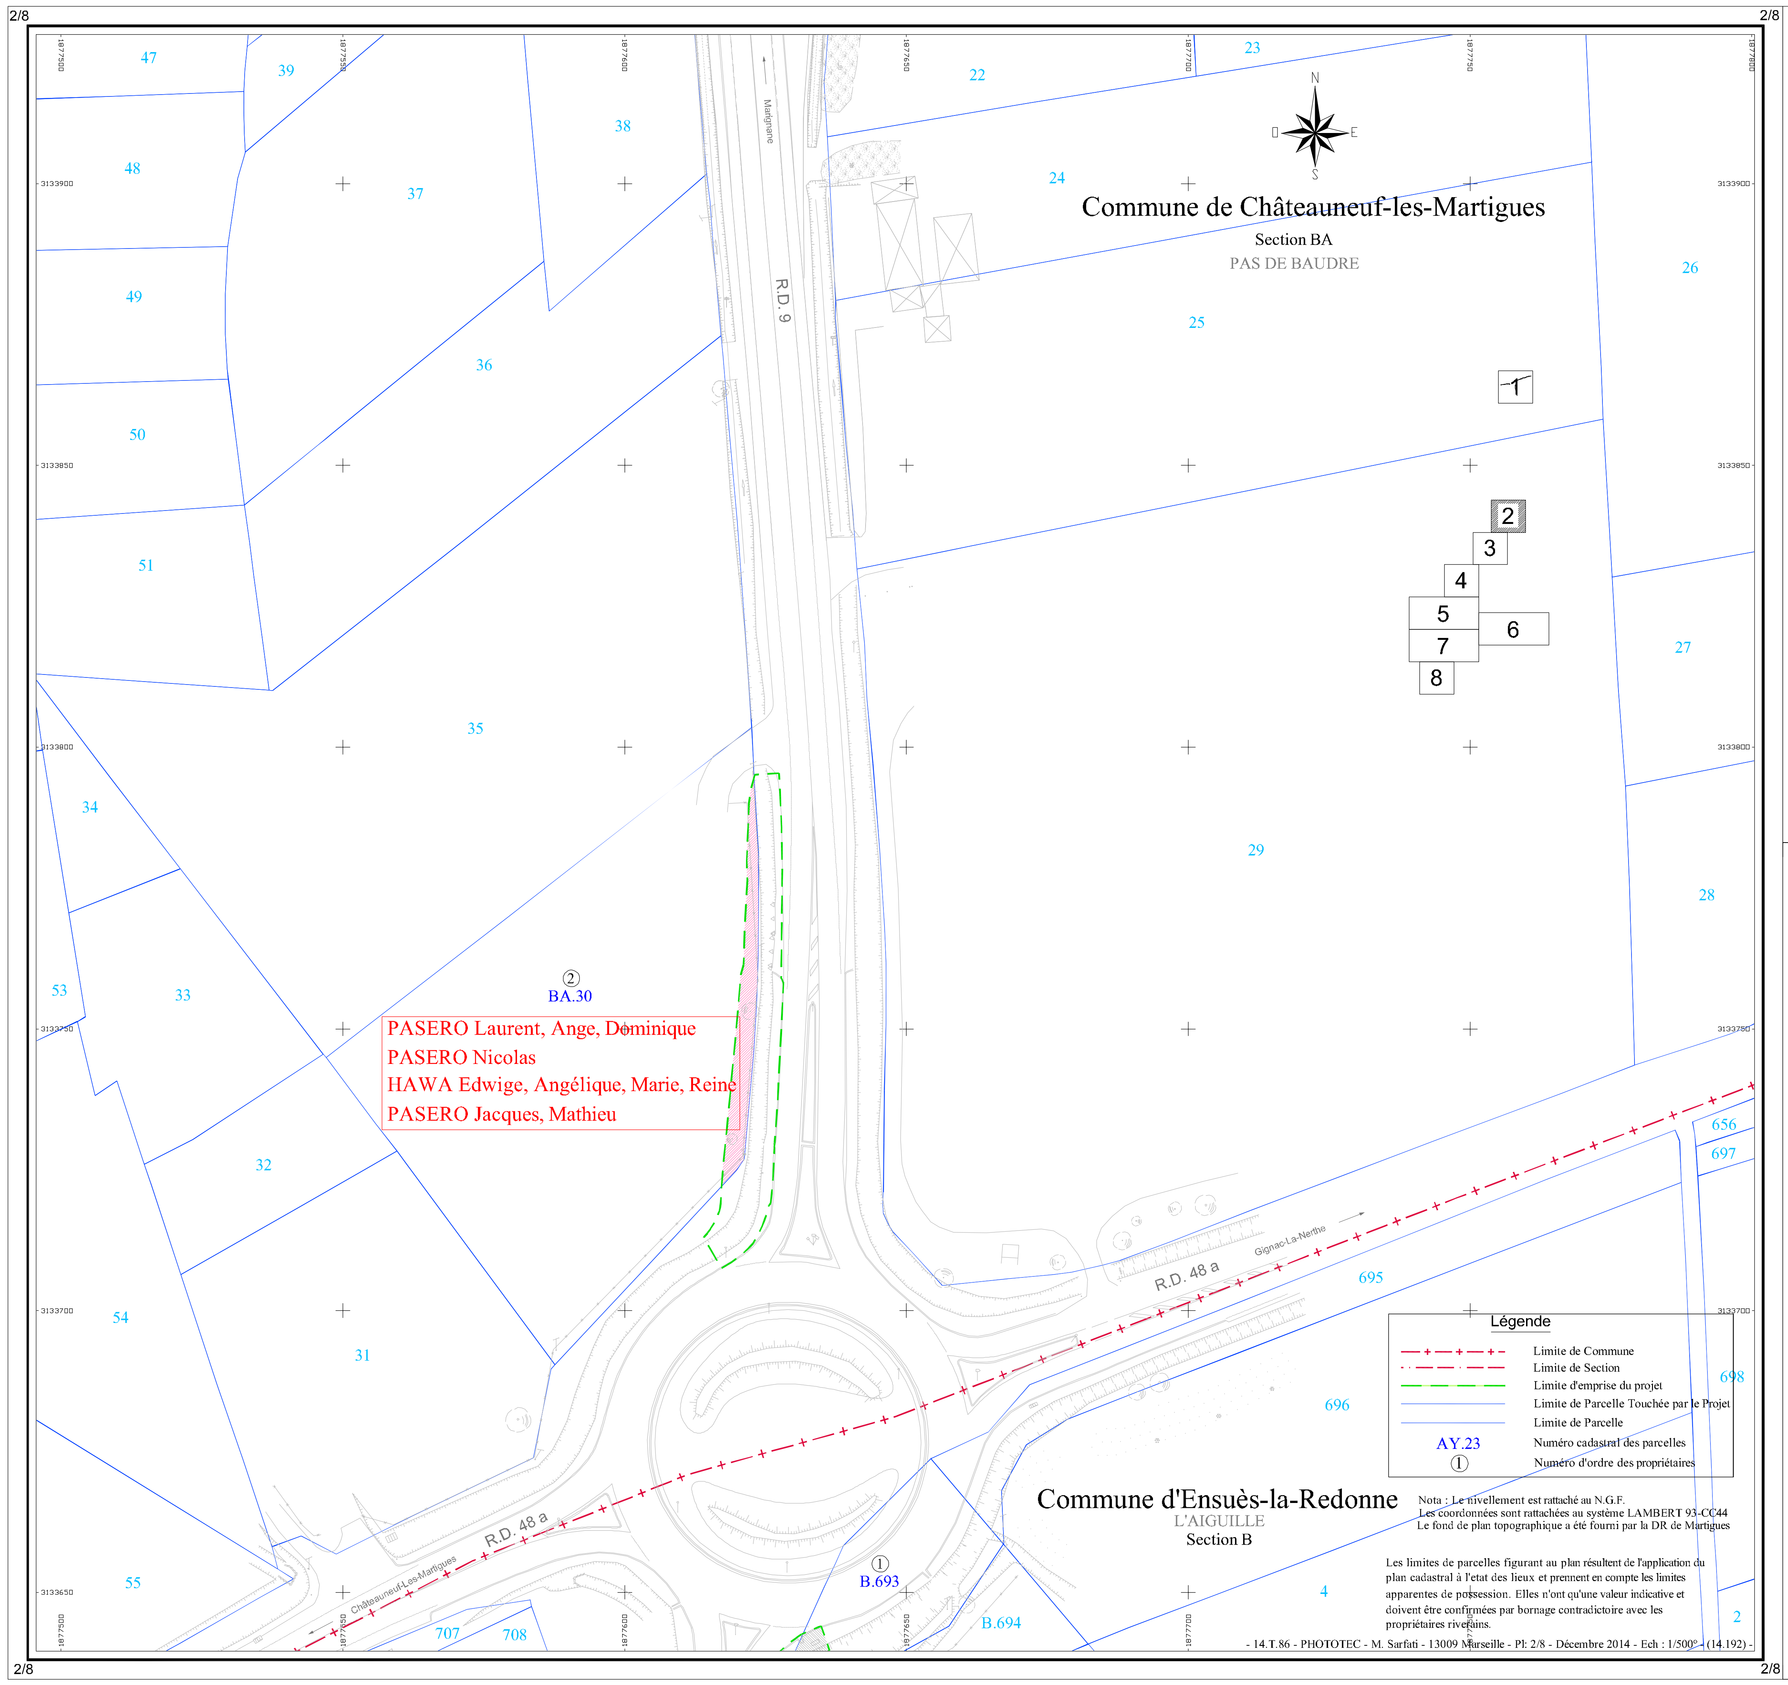

2/8

2/8

République française
DÉPARTEMENT BOUCHES DU RHÔNE

Direction des Routes et des Ports

Arrondissement de l'ETANG DE BERRE

RD9
Complément de l'échangeur A55 / RD9 pour la desserte des zones d'activités

DOSSIER D' ENQUETE PARCELLAIRE

PLANCHE N° 2

1
2
3
4
5
6
7
8

Maitrise d'oeuvre
Dépt. des B du R - Direction des Routes et des Ports - Arrondissement de l'Etang de Berre
Route de St Pierre
13500 Martigues Cedex

Suivi et visé par le Chef du Service Etudes et Travaux	Présenté par le Chef de l'Arrondissement de l'Etang de Berre	Approuvé par la Présidente du Conseil Départemental Pour la Présidente du C.Dépt, et par délégation le Directeur des Routes et des Ports
M.OLIVERI	J.L.ROUX	D.MARTH
Martigues le:	Martigues le:	Marseille le:

Etude réalisée par l'Equipe: .... - A. COSSON

Date : Juin 2017 | Modifications