
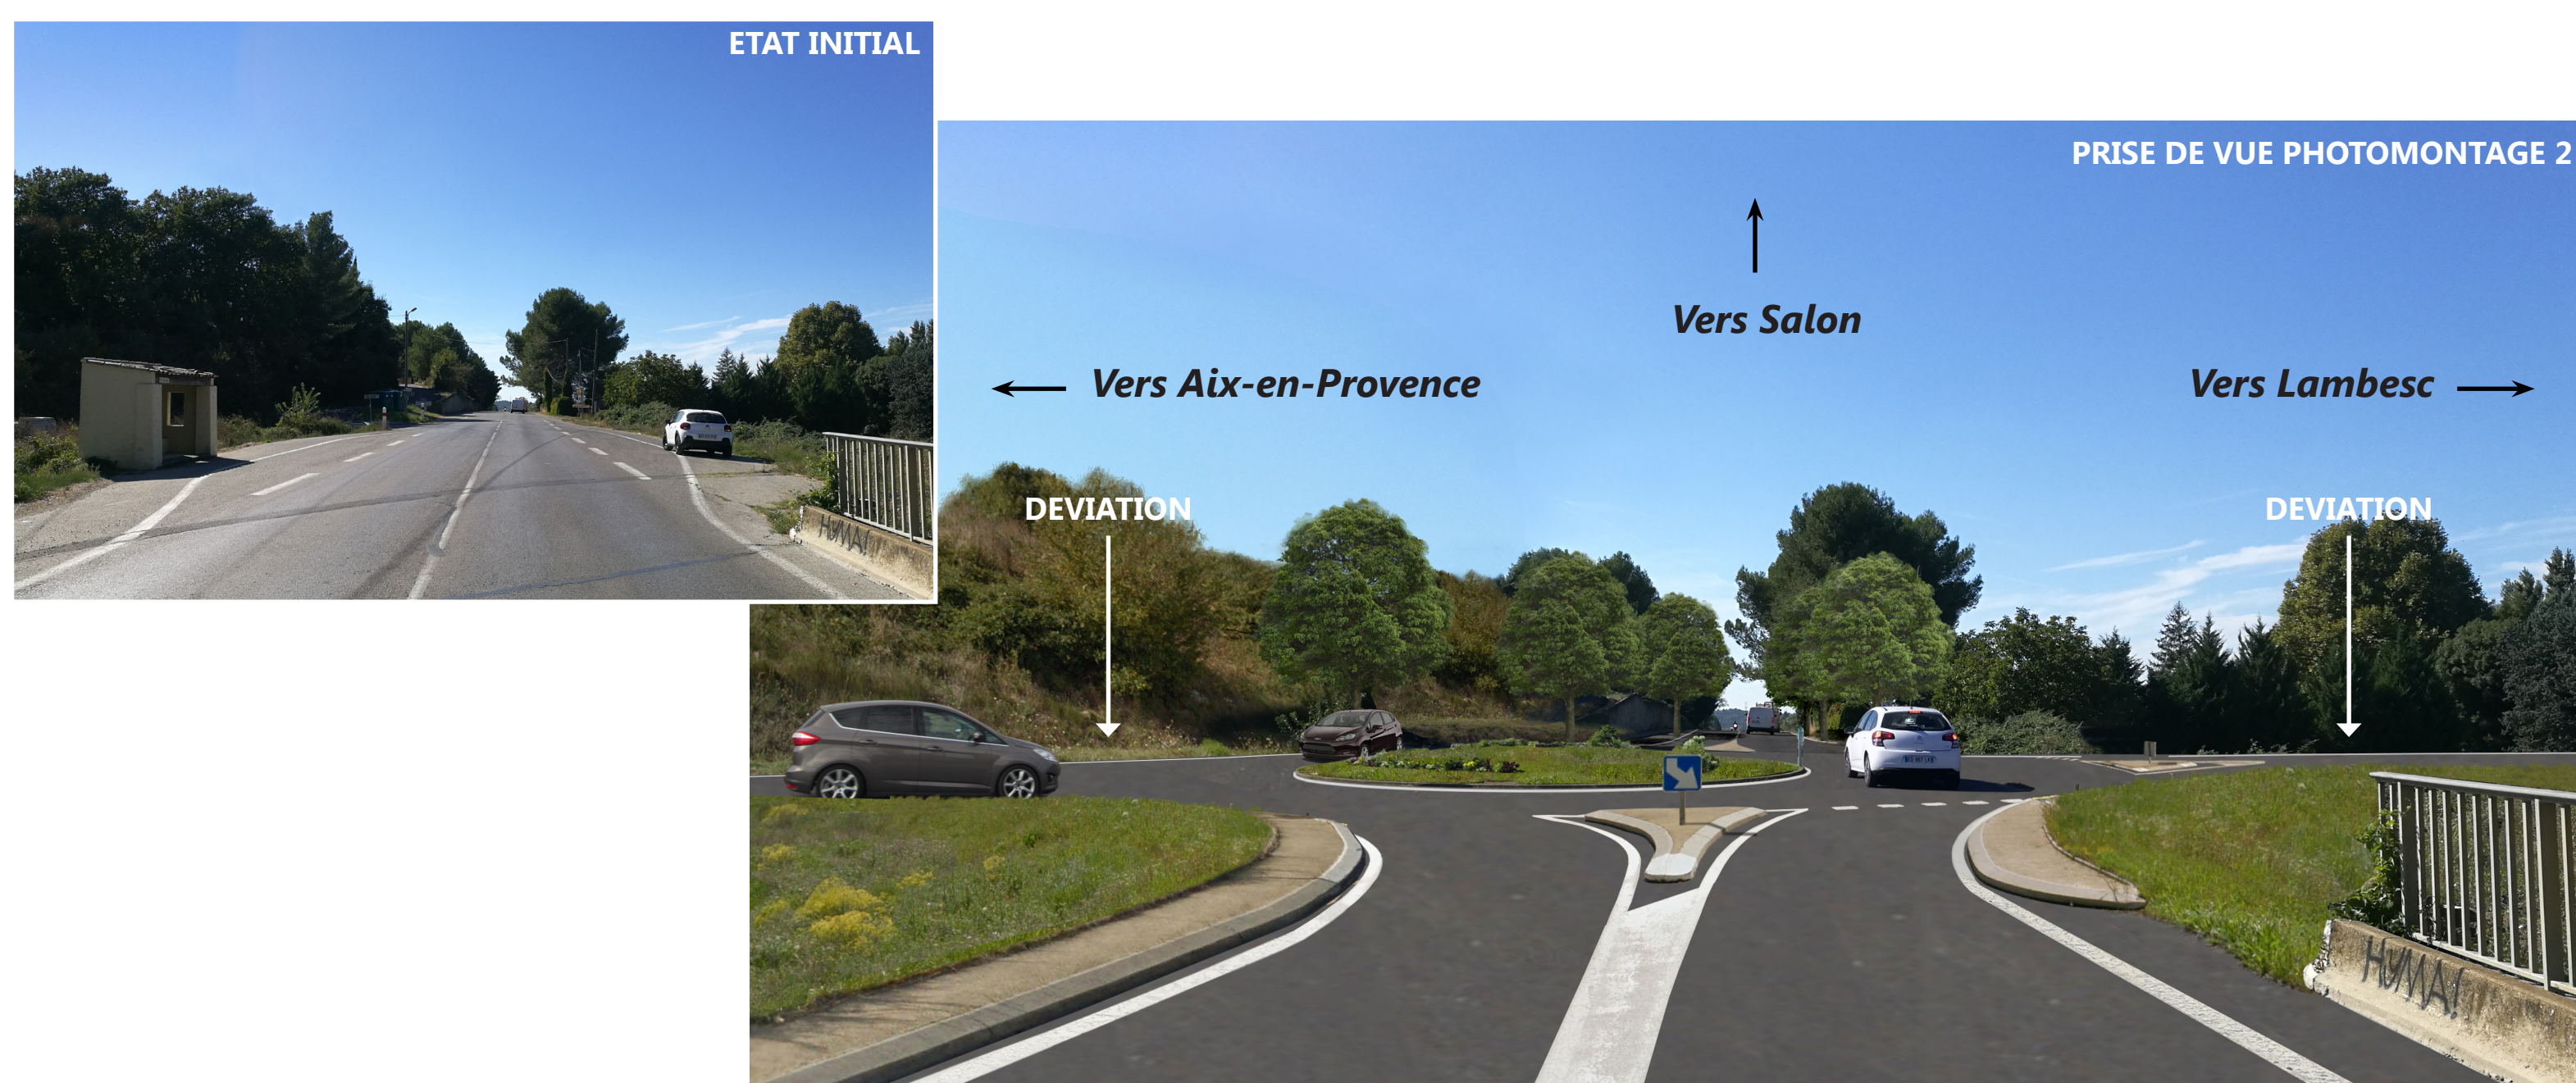


### Proposition d'aménagement

Entre le giratoire avec la RD572 et le giratoire avec la RD18  
(linéaire concerné 1,1 km)

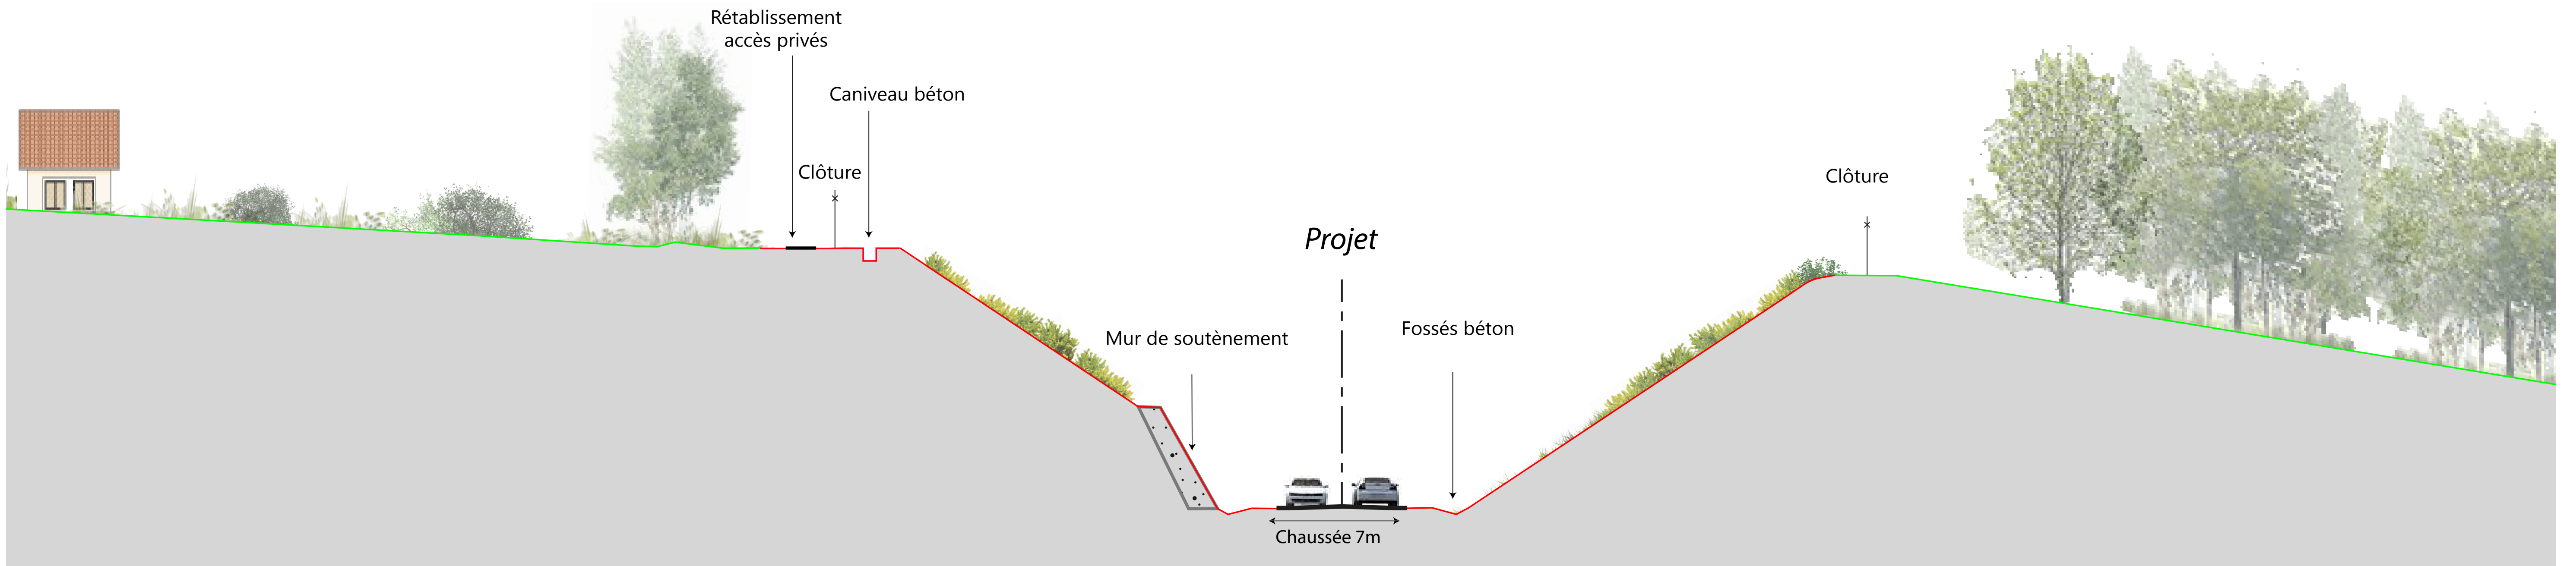

Giratoire entre la déviation et la RD572 vu depuis la RD572

- Route bidirectionnelle : 7 m de chaussée
- Echanges avec la RD572 et la RD18 via deux giratoires

DISPOSITIF DE PROTECTION ACOUSTIQUE

MUR DE SOUTÈNEMENT

ZONE EN DÉBLAI (PRÉSENCE DE MURS DE SOUTÈNEMENT SUR 150M)

OA 4 : RÉTABLISSEMENT CHEMIN DU DEVEN PAR PASSAGE SUPÉRIEUR

DISPOSITIFS DE PROTECTION ACOUSTIQUE

OA 5 : RÉTABLISSEMENT, CH. DU PARADOU, CH. DE LA LECQUE, CH. DE BERRE PAR PASSAGE SUPÉRIEUR

RACCORDEMENT AVEC LA RD18

