


RD9 - Commune de Cabriès

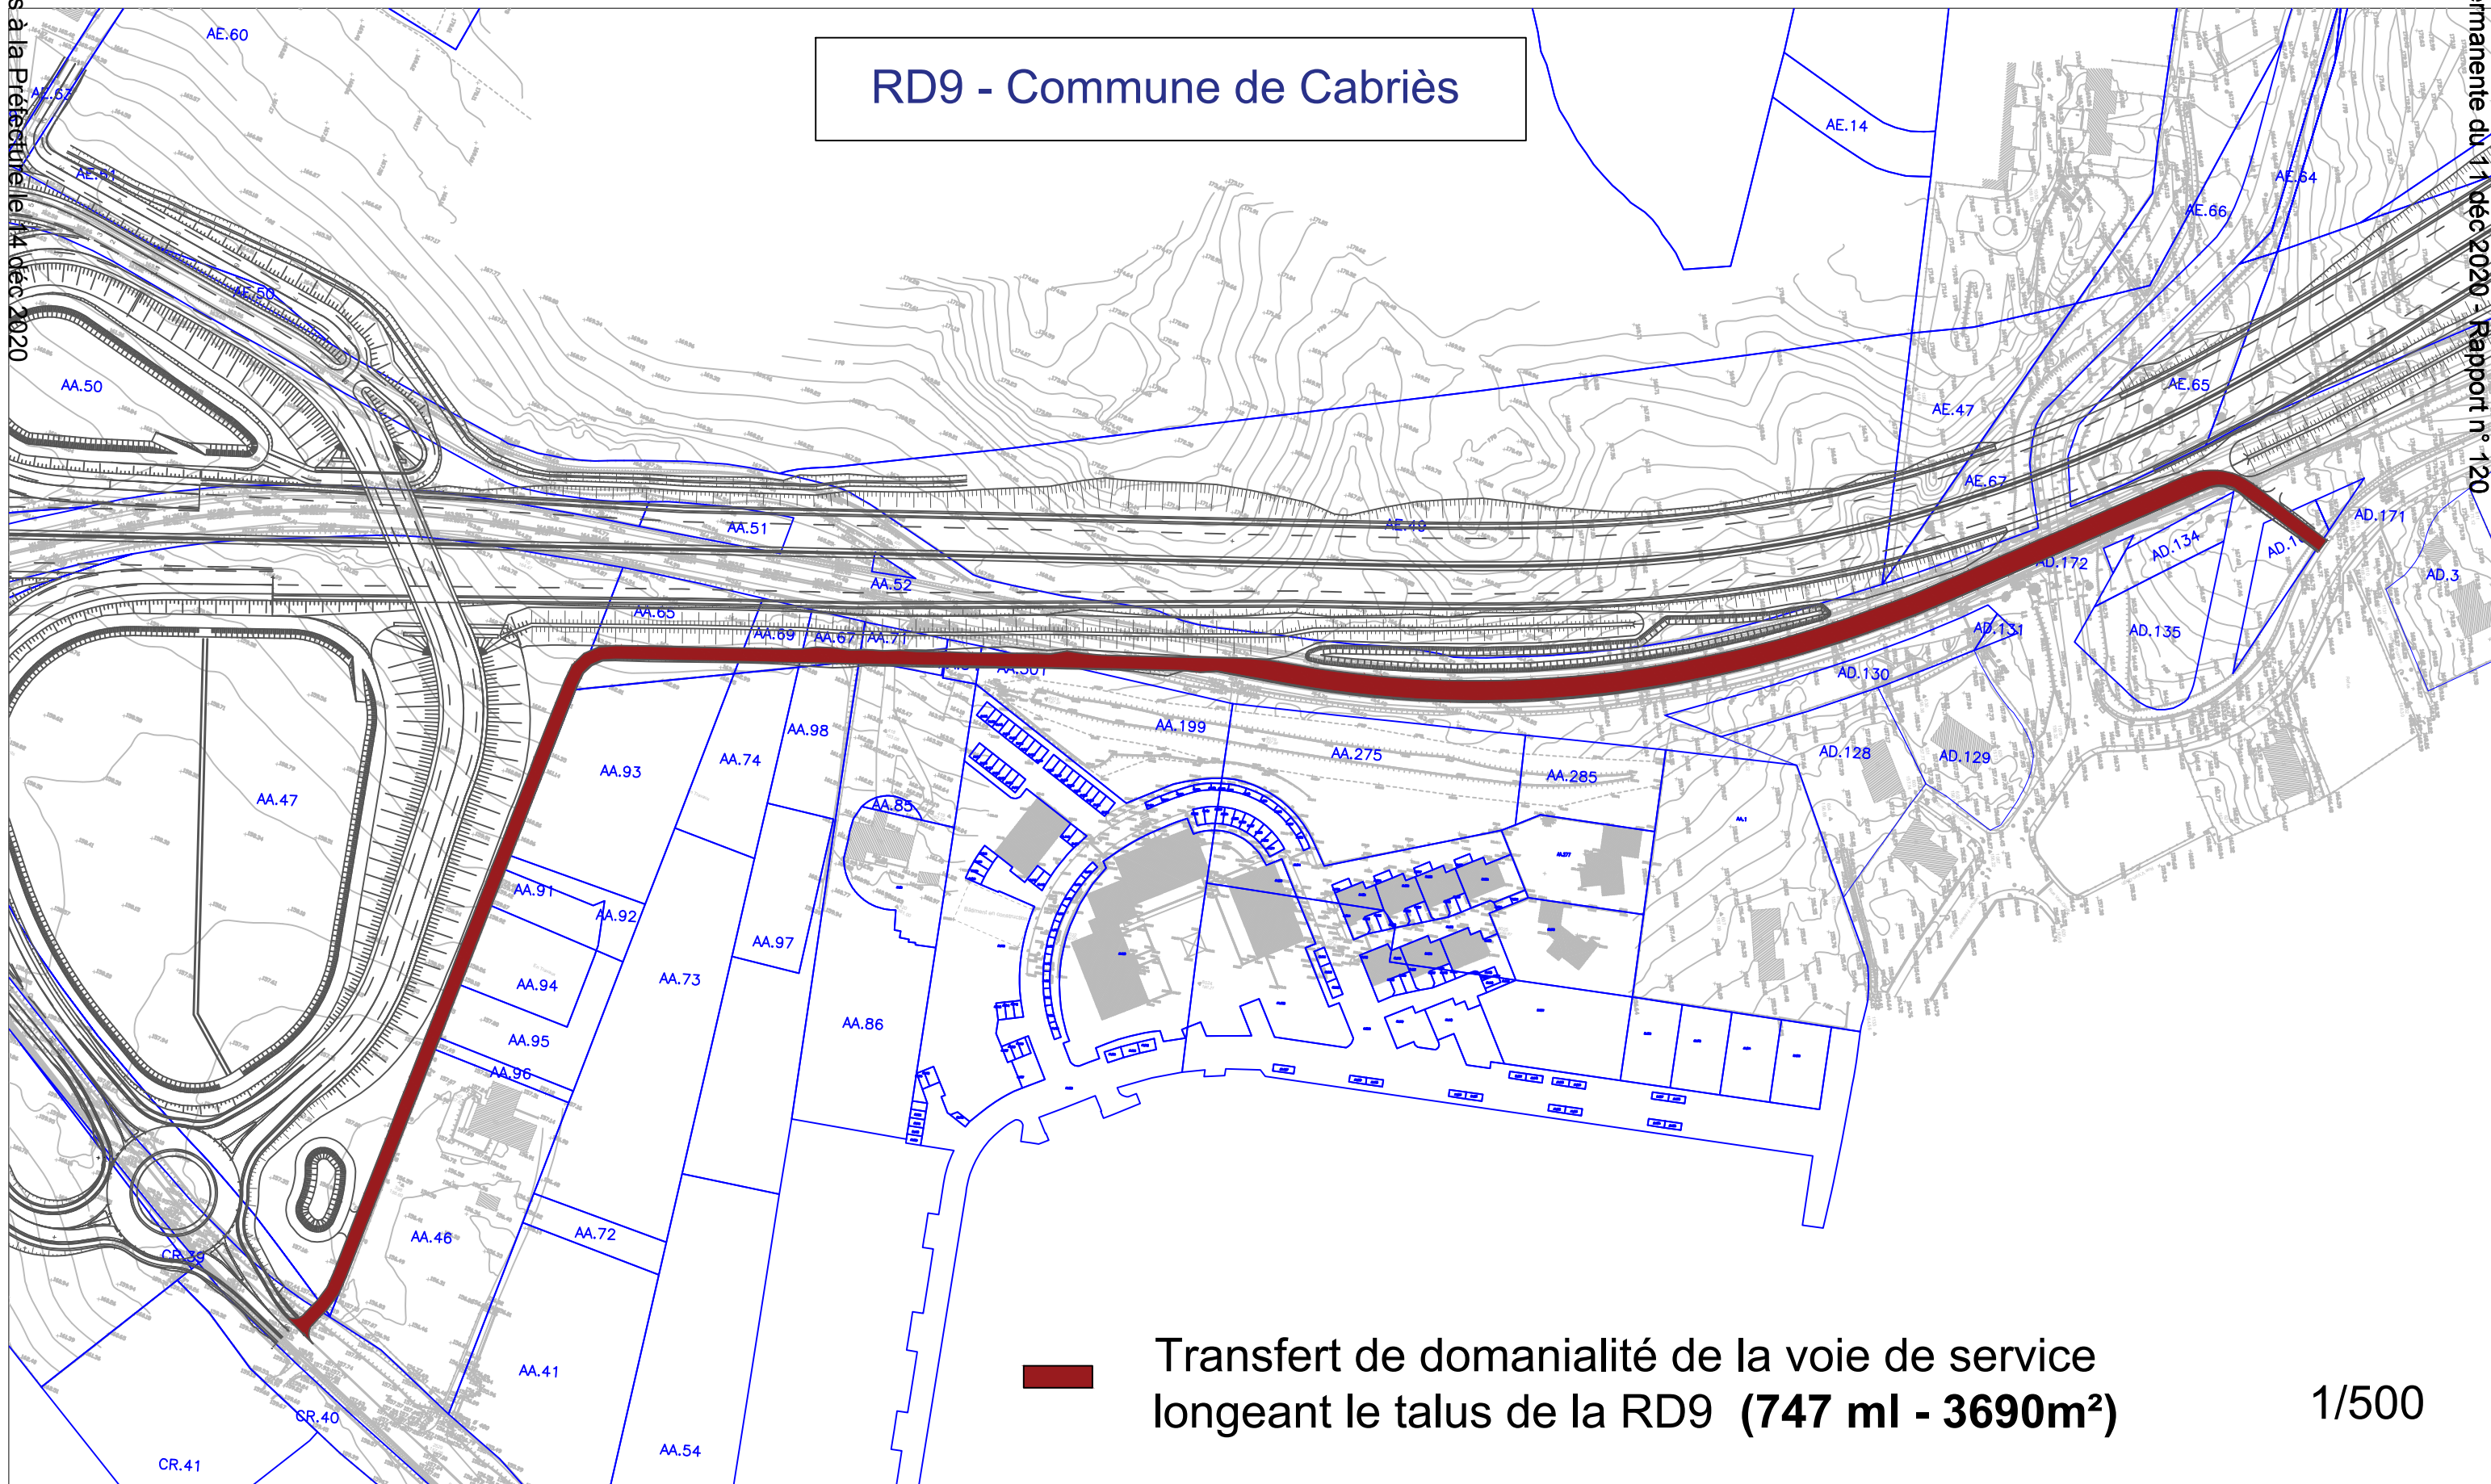

Transfert de domanialité de la voie de service
longeant le talus de la RD9 (747 ml - 3690m²)

1/500