

Détail raccordement + grille canal d'arrosage



— Canal d'arrosage modifié
 - - - Canal d'arrosage existant

République française
DEPARTEMENT DES BOUCHES-DU-RHÔNE
 Direction des Routes et des Ports
Arrondissement de MARSEILLE - ETANG DE BERRE

RD20e
Liaison RD9 - RD48

Section Courante
Plan annexé à la convention
Déplacement canal d'arrosage

Date: 2018.08.16
 Dessiné par: M. B. / Vérifié par: M. B. / Approuvé par: M. B. / Révisé par: M. B. / Échelle: 1/1000
 Date: 2018.08.16
 Dessiné par: M. B. / Vérifié par: M. B. / Approuvé par: M. B. / Révisé par: M. B. / Échelle: 1/1000

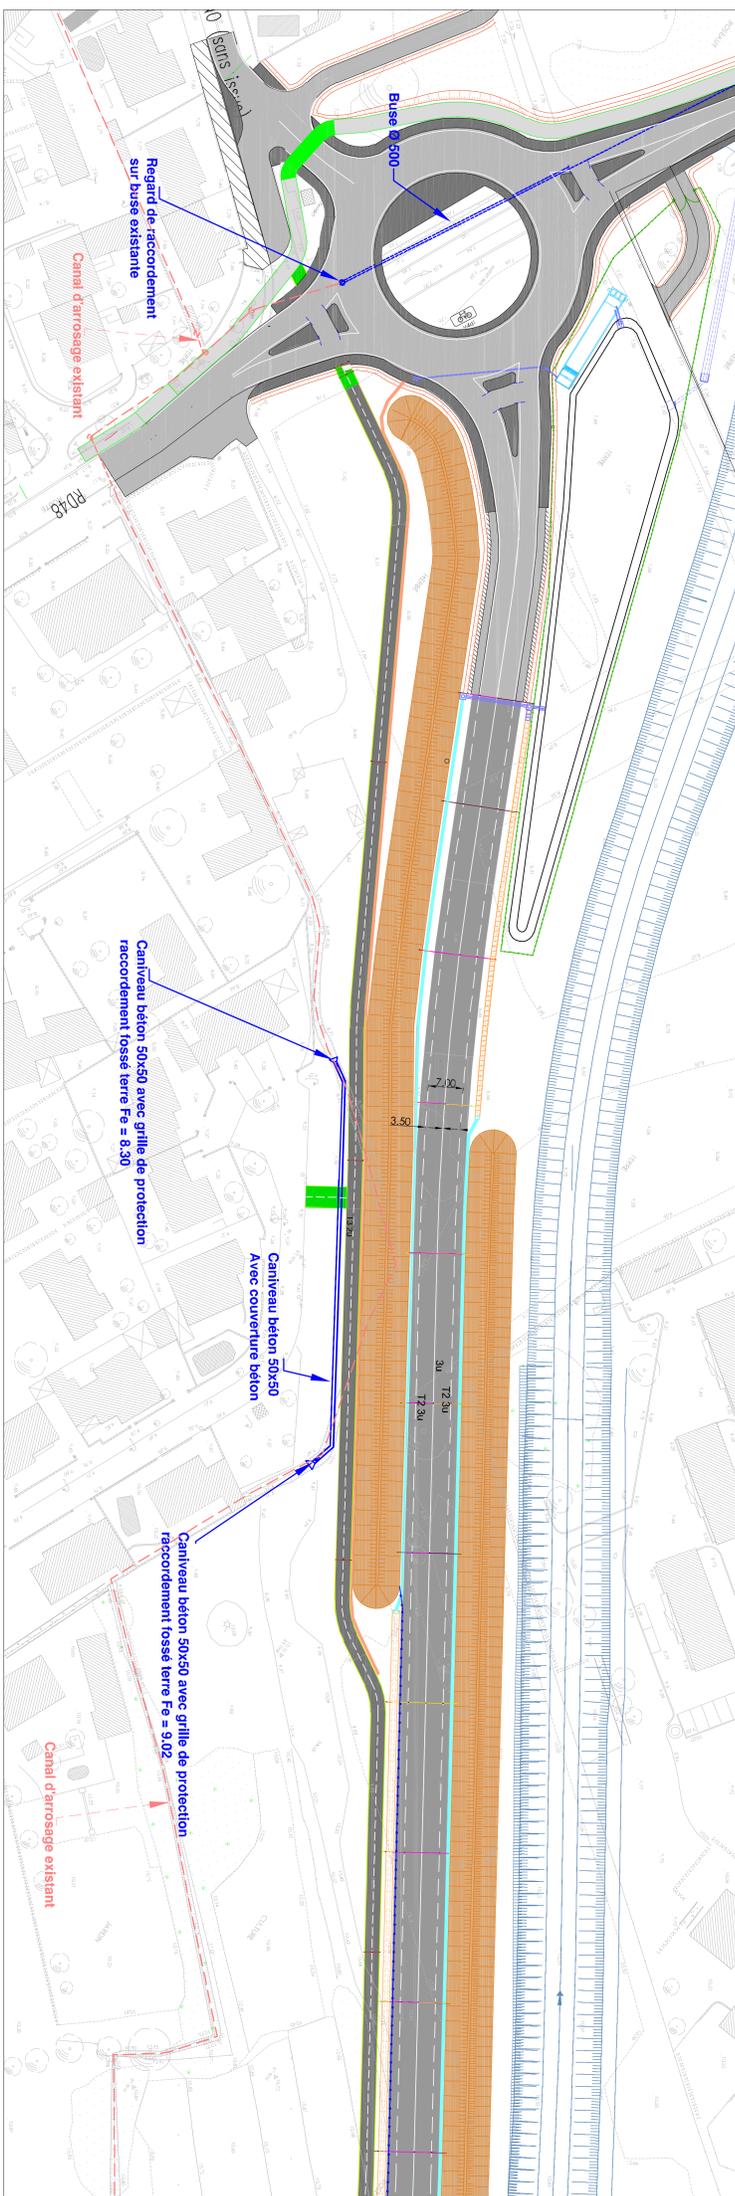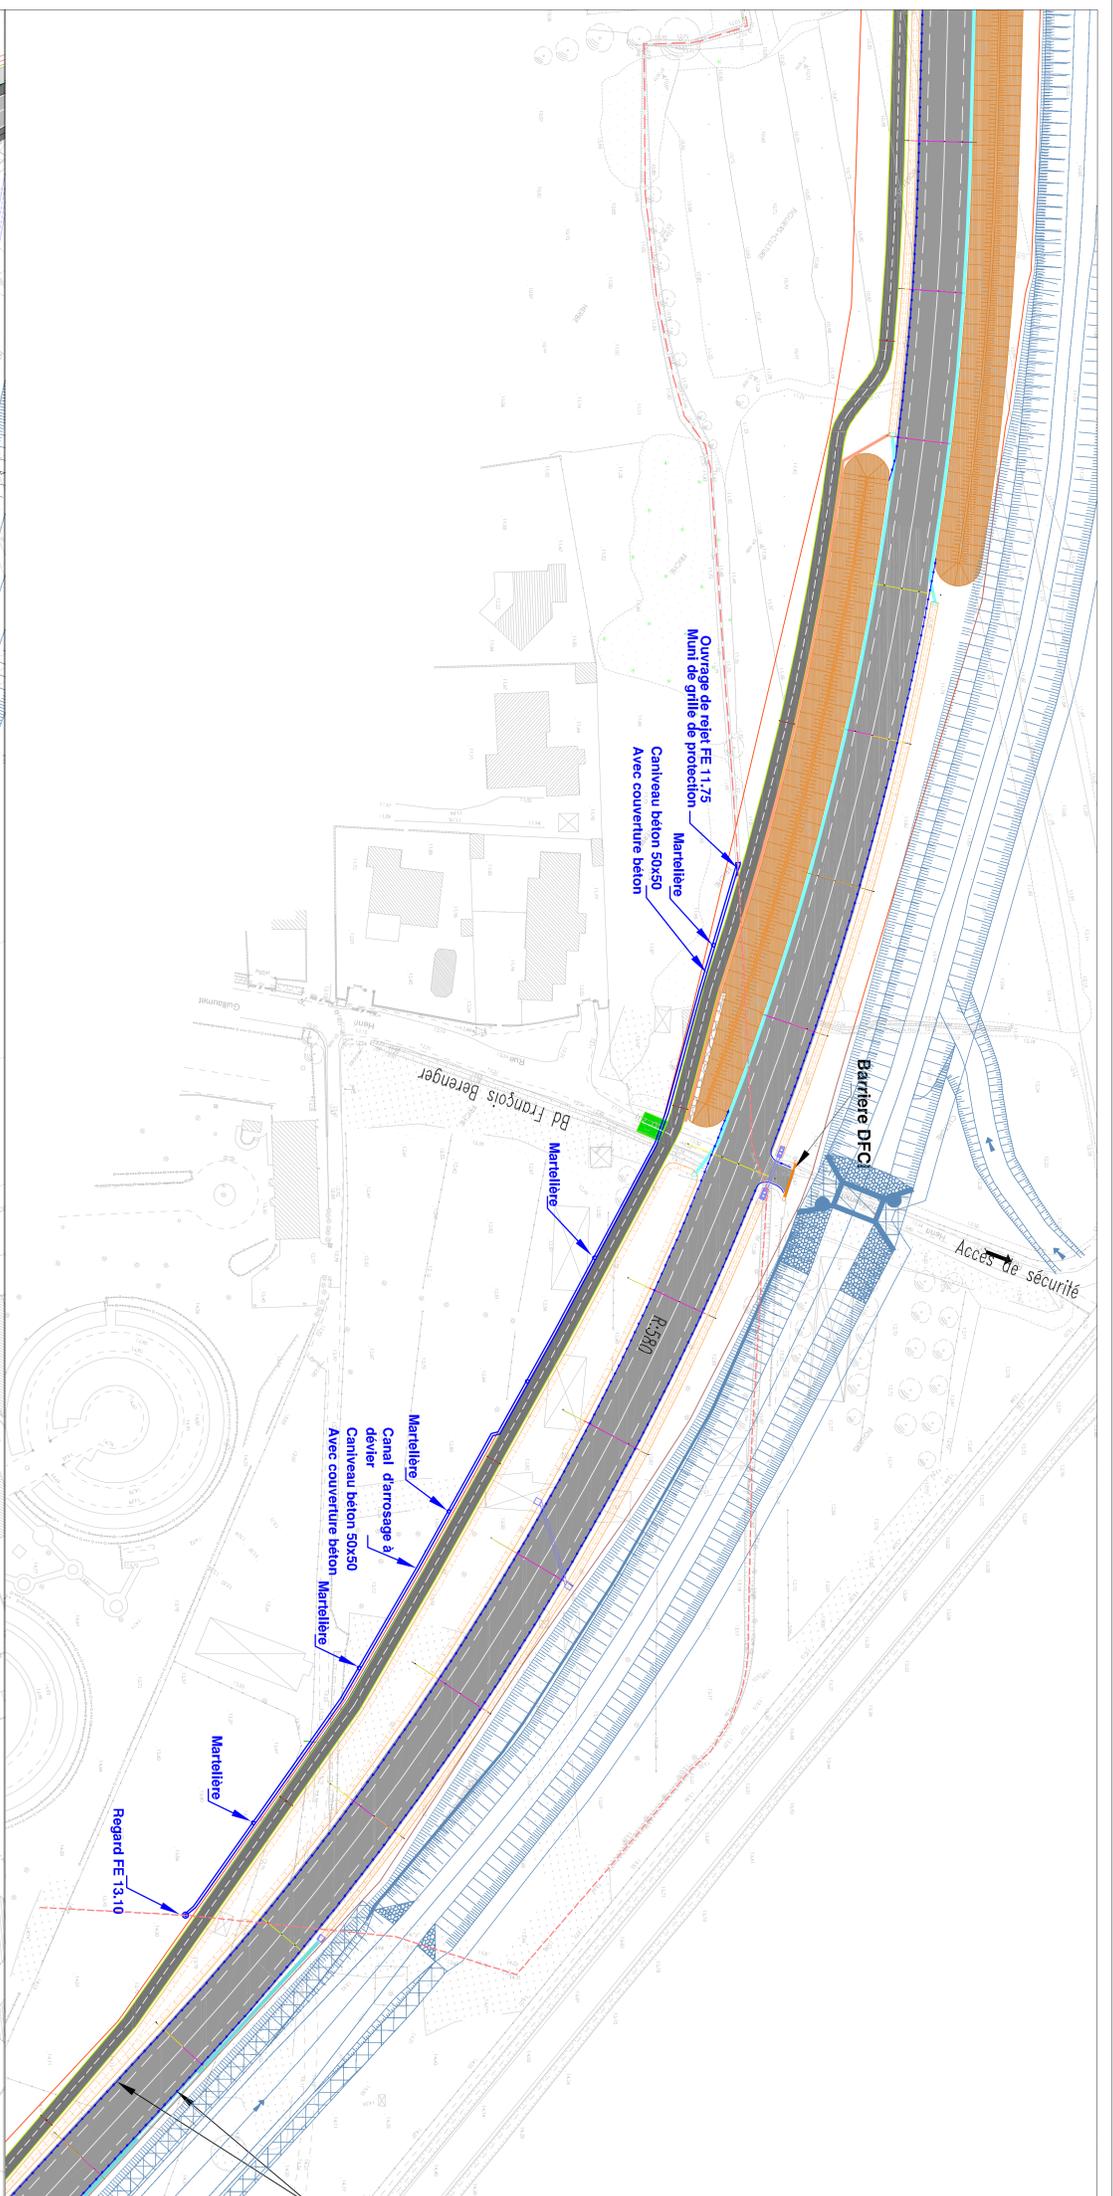

Modification du canal d'arrosage