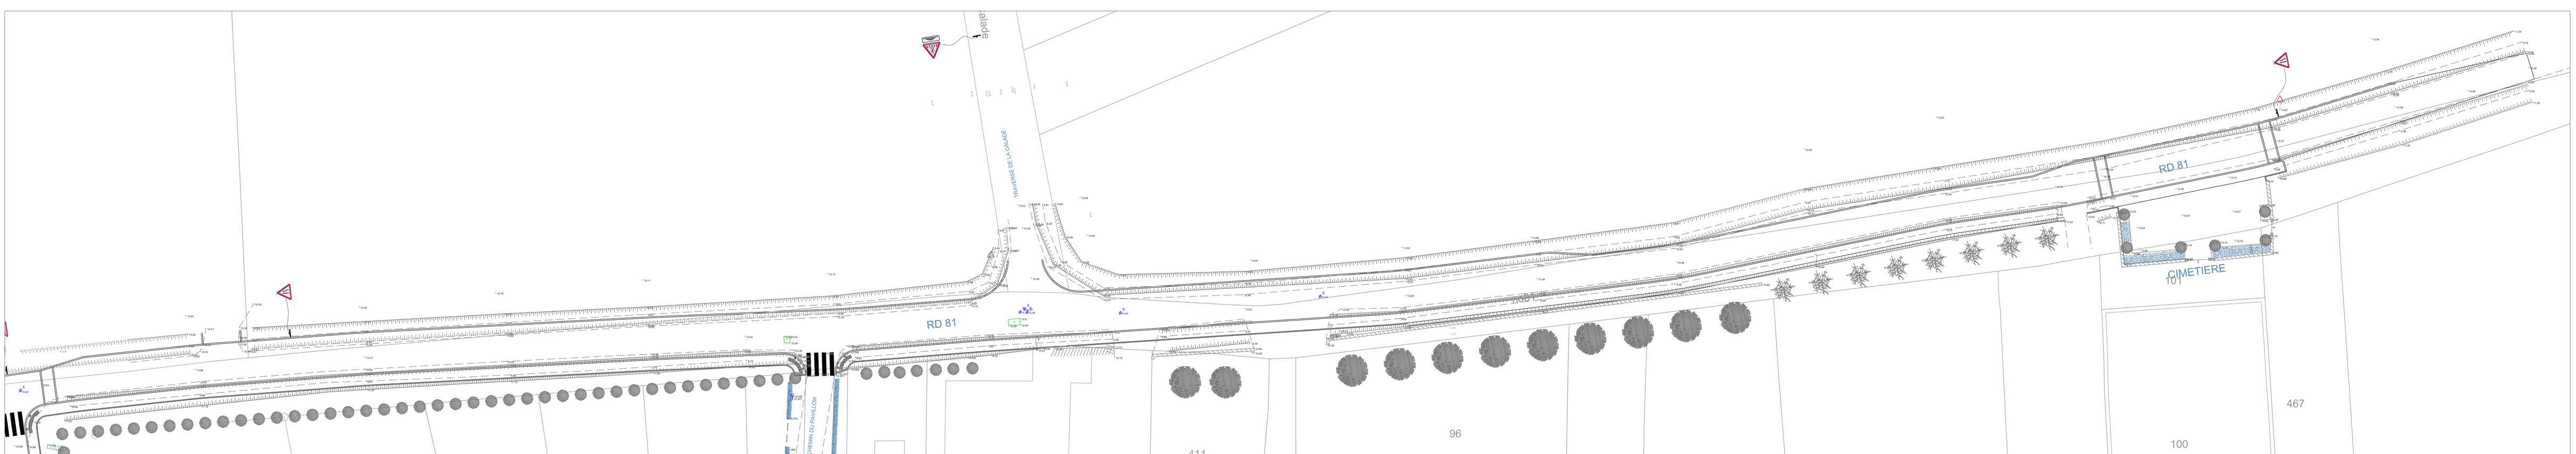

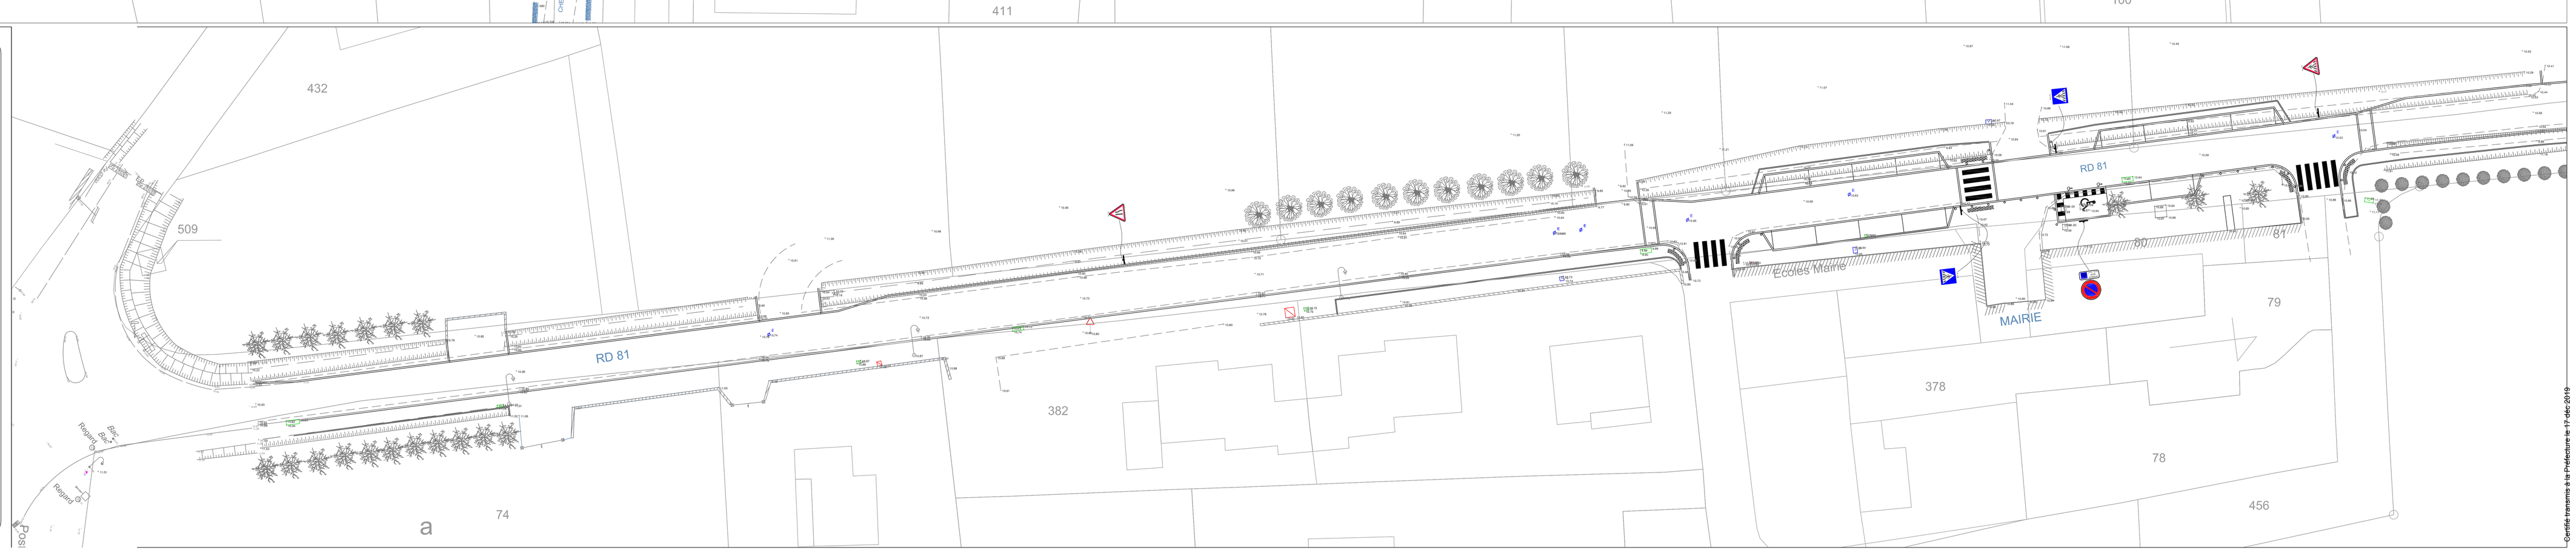

INFRAMED
Ingénieurs Conseils

INFRAMED INGENIEURS CONSEILS
Immeuble le Saint Antoine
Bât. B - 2 Rue Jean Moulin
13 210 SAINT AUBAN
Tel: 04 42 56 12 12
Fax: 04 42 56 12 13
inf.ic@infra.org.fr
www.infra-ing.fr

Assainissement
Pluvial
Eau Potable
Station d'épuration
Réseaux Secs
Aménagement de voirie
Aménagement urbain

DEPARTEMENT DES BOUCHES-DU-RHÔNE

COMMUNE DE
SAINT PIERRE DE MEZOARGUES

AVP PRO DCE

AMENAGEMENT DE VOIRIES COMMUNALES

2nd TRANCHE

Route Départementale N°81

9 - Plan de signalisation

INDICE	DATE	DESSINATEUR	VERIFICATEUR	MODIFICATION
A	19-06-2019	EP	FL	PREMIERE DIFFUSION
B	09-08-2019	EP	FL	Suppression plateaux surélevés
C	12-08-2019	EP	FL	modifications géométrie, signalisation, plantation
D				

Créé le 12.09.2019
Echelle : 1/200ème

Affaire 16-014A
N°9

Commission permanente du 15-dec-2019 - Rapport n°1-10

Conseil municipal du 19-dec-2019