



Proposition d'aménagement

Du raccordement Ouest avec la RD7n au giratoire avec la RD572
(linéaire concerné 800 m)

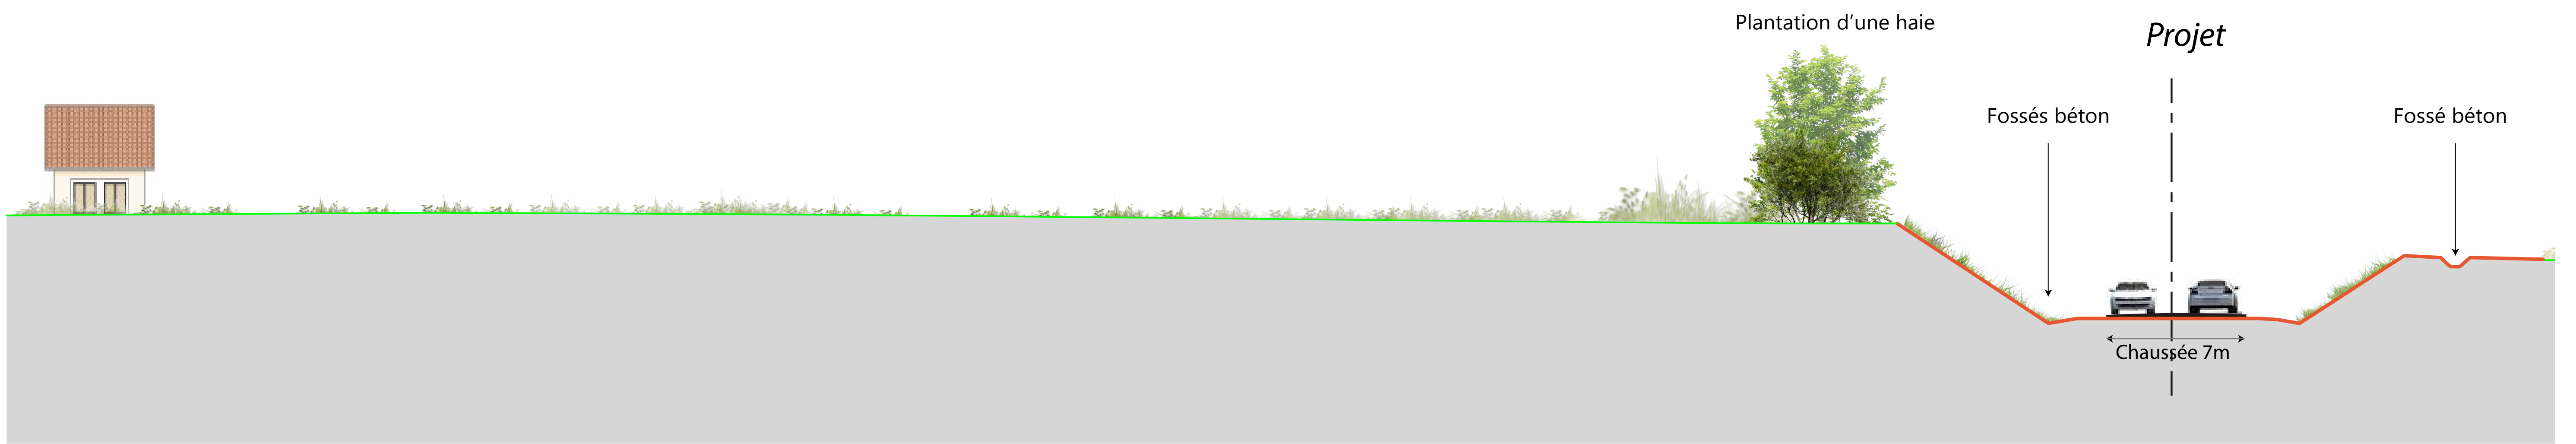

Coupe 1

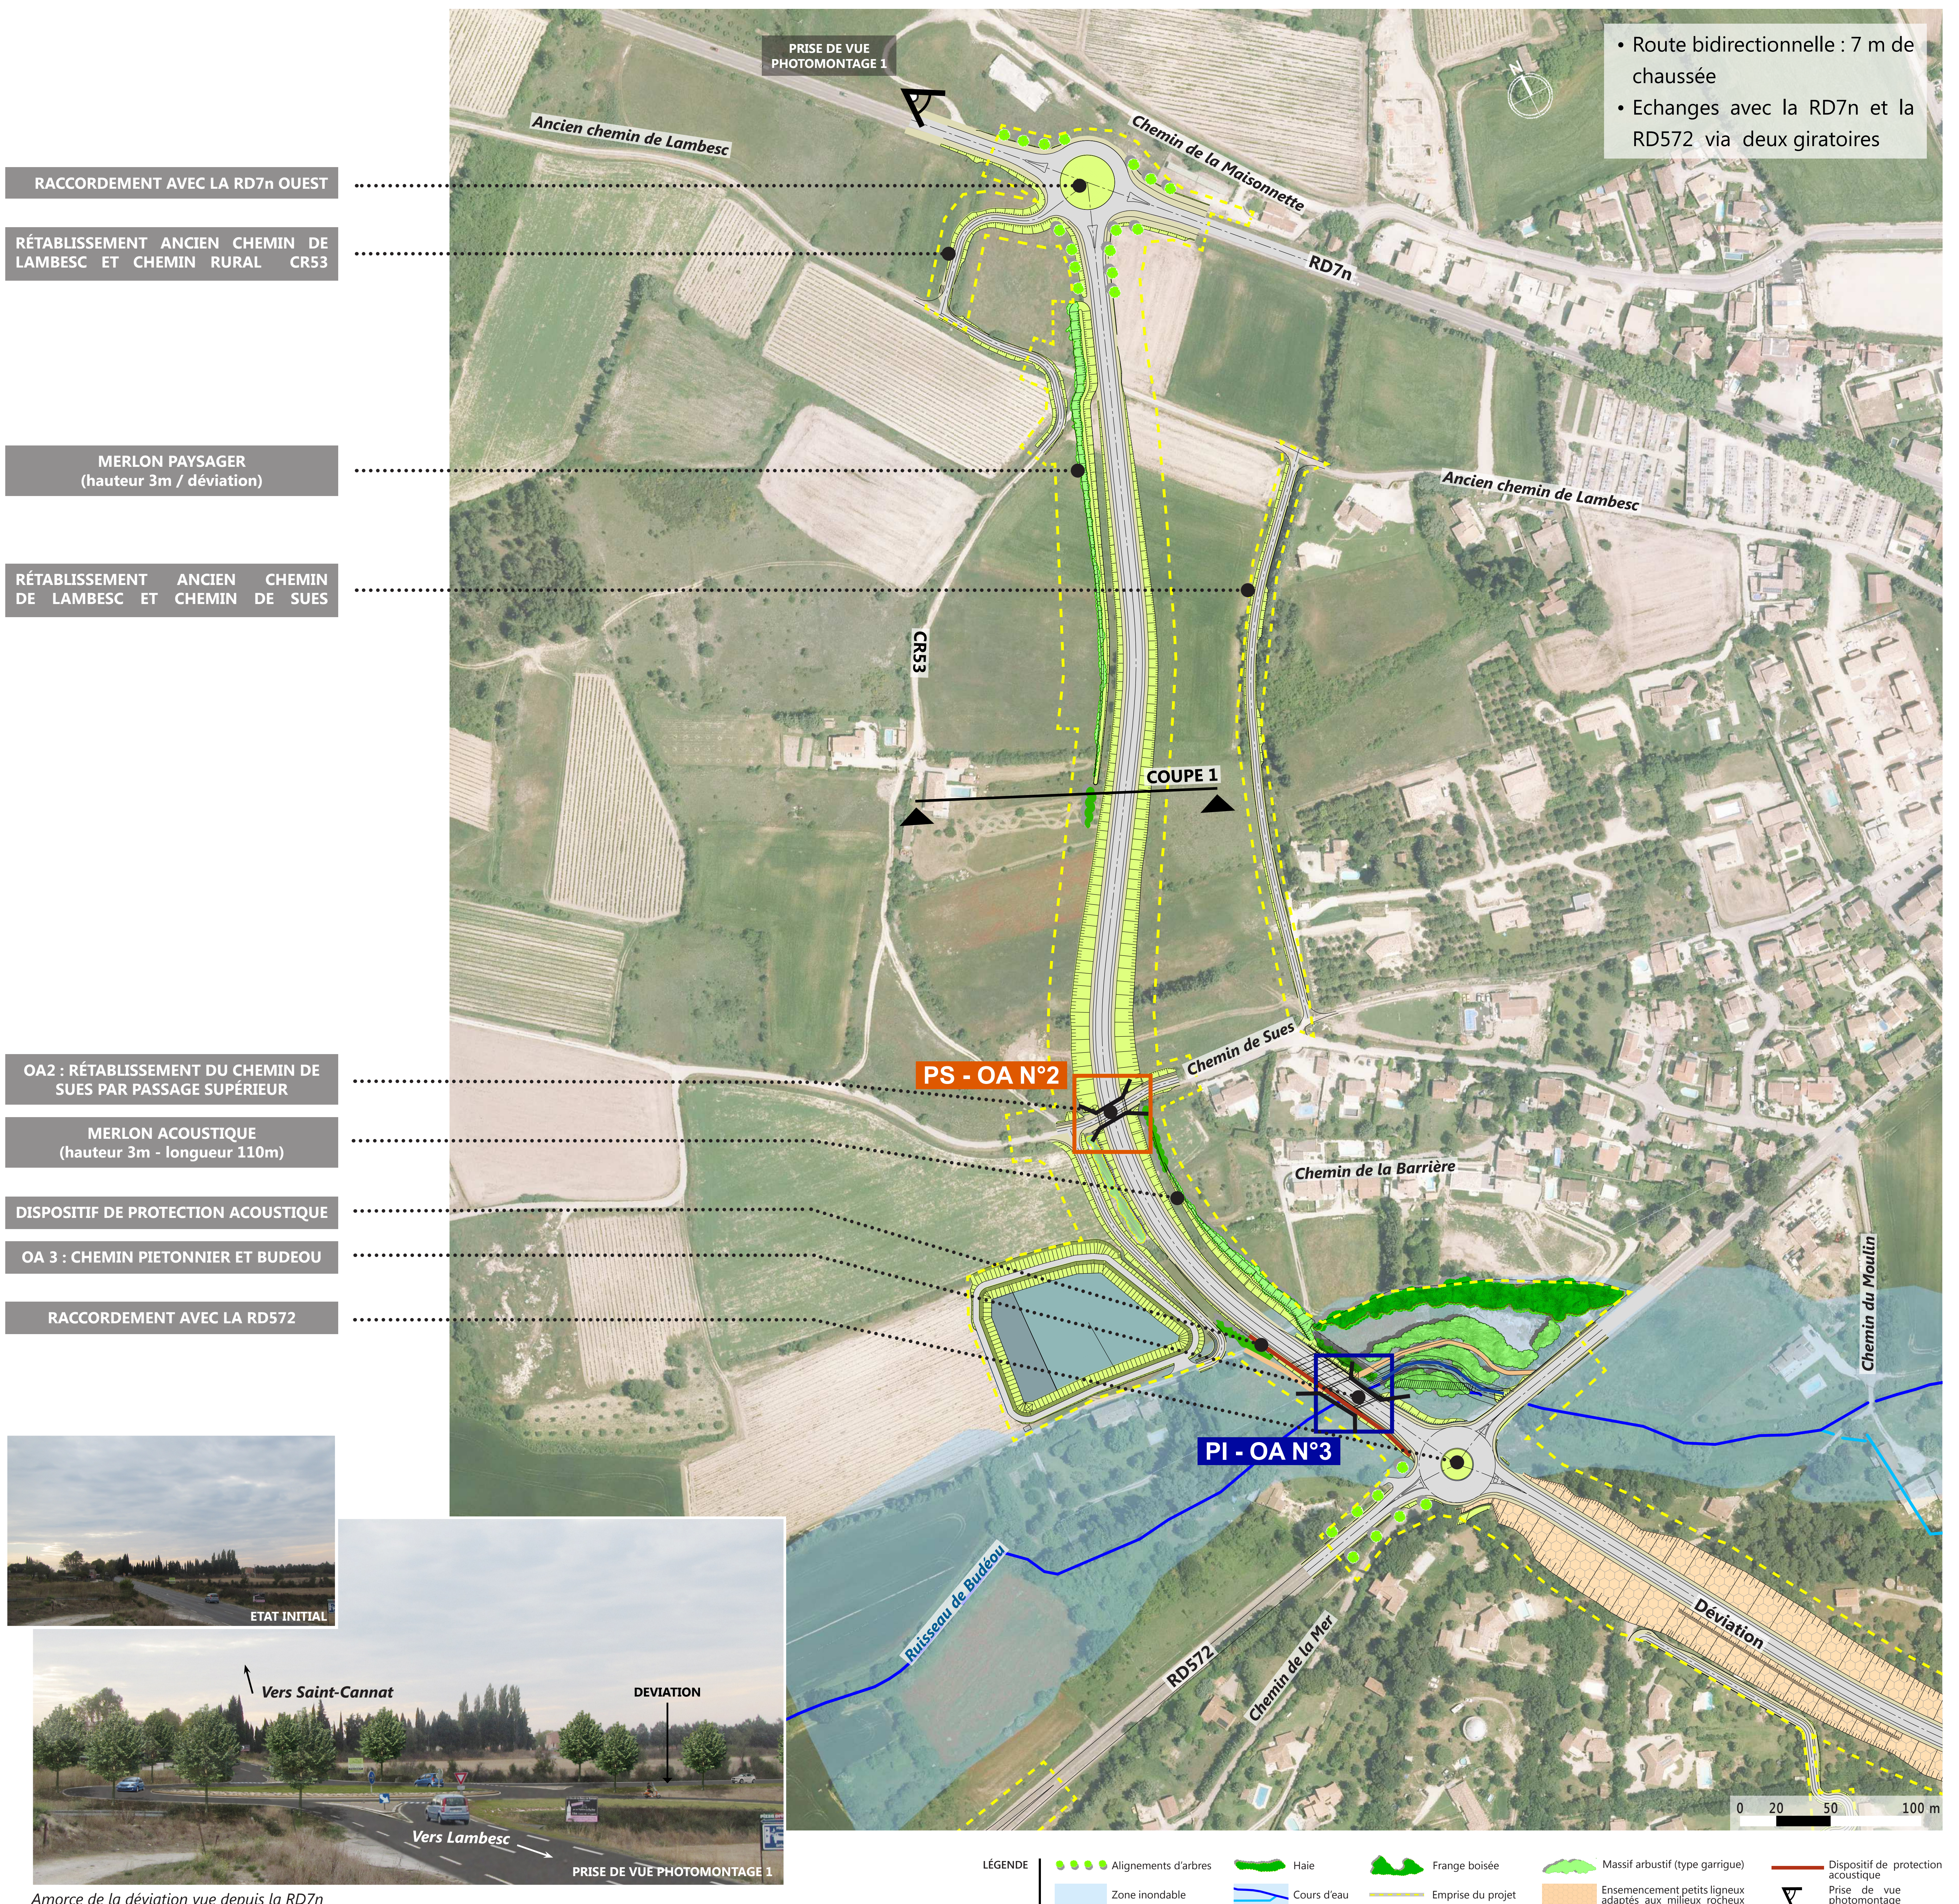

Amorce de la déviation vue depuis la RD7n