


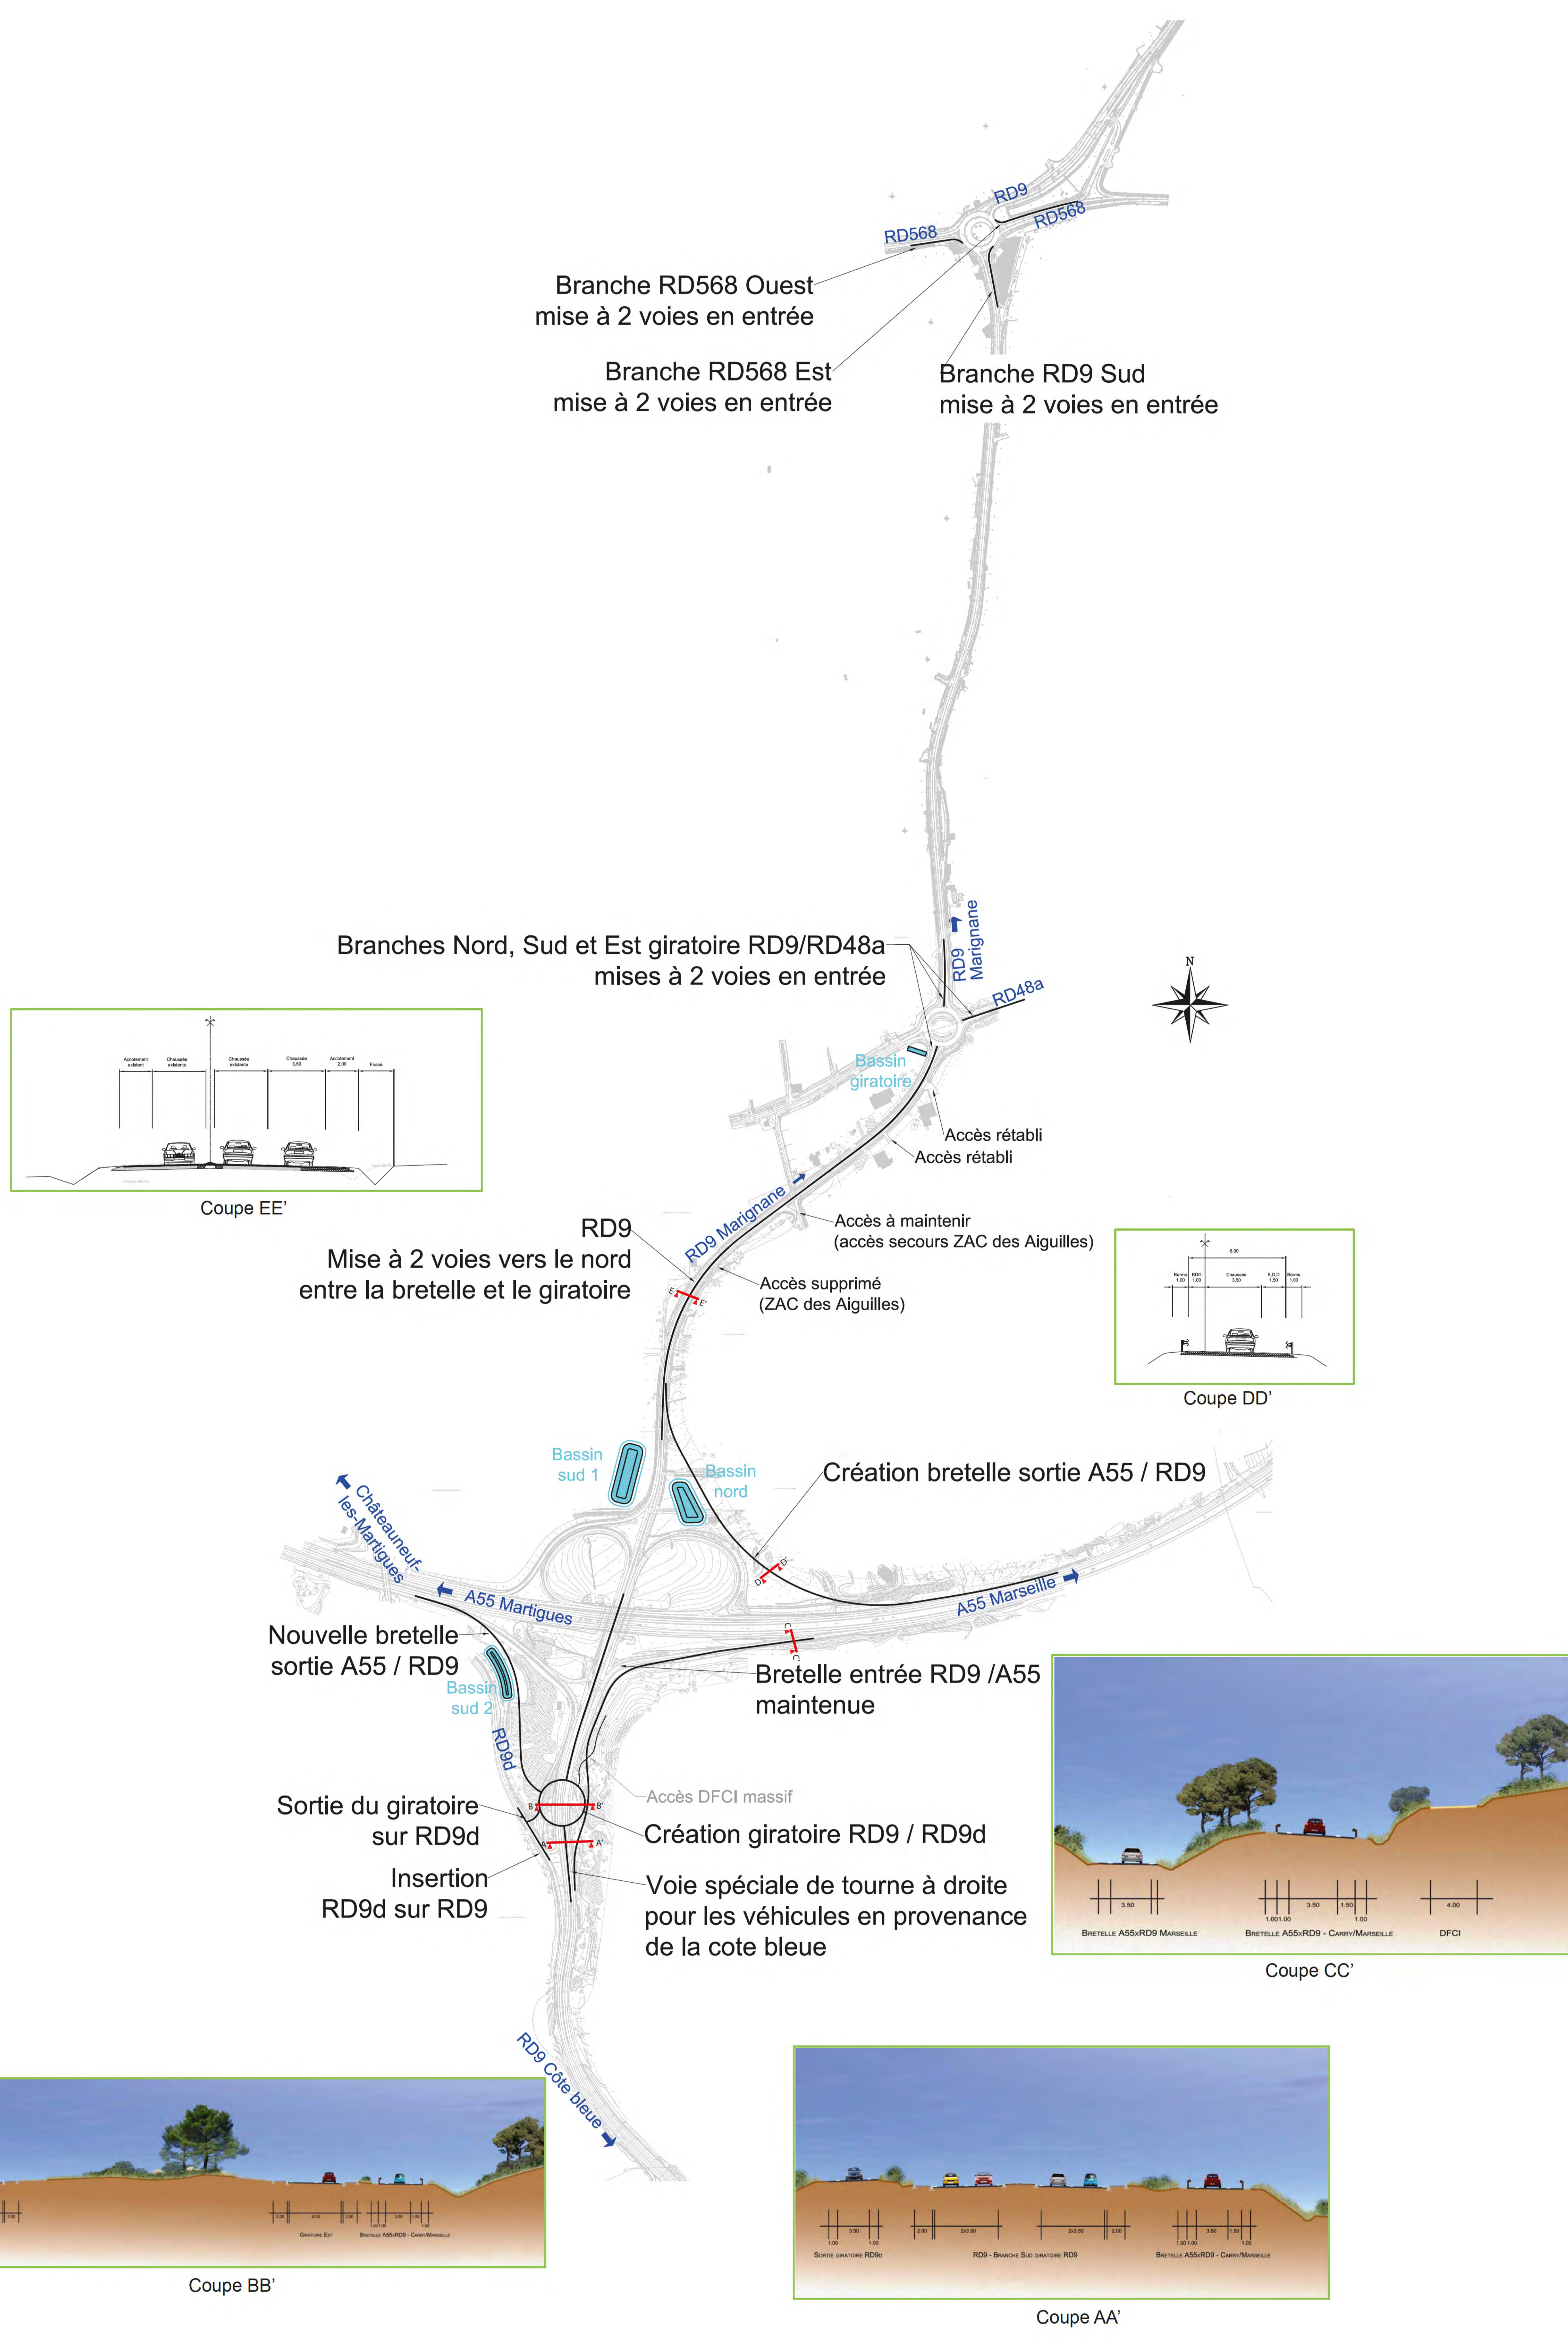

Présentation du projet proposé (variante 7)



Echangeur entre A55 et RD9
COMPLÉMENT POUR LA DESSERTE DES ZONES D'ACTIVITÉS