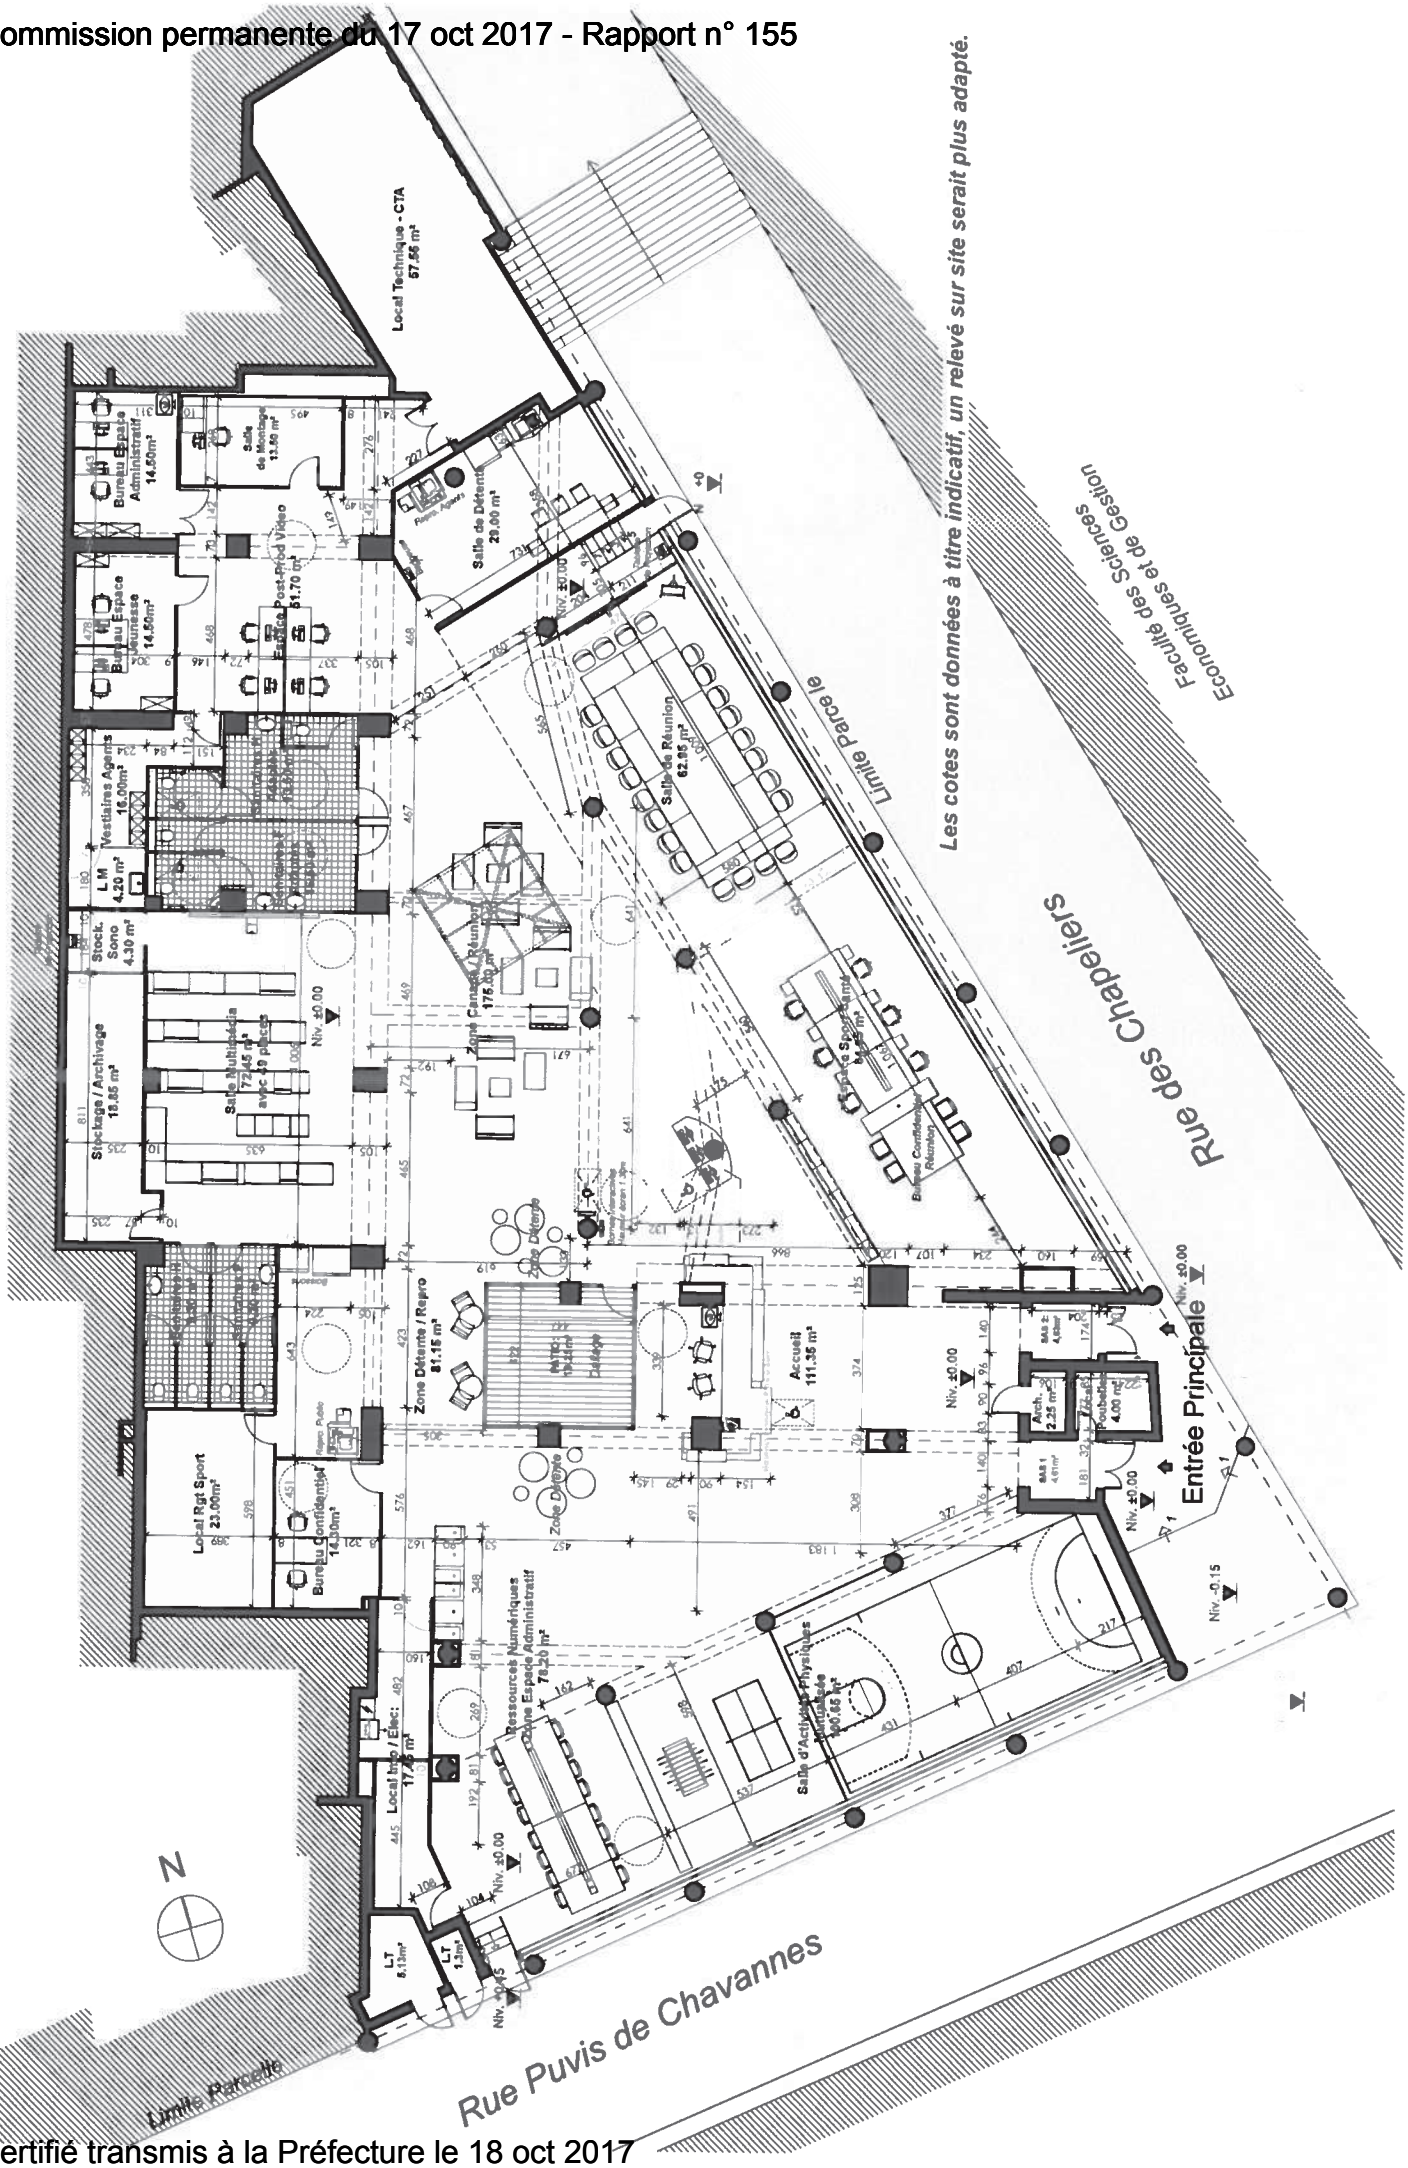
Les cotes sont données à titre indicatif, un relevé sur site serait plus adapté.
Rue des Chapeliers
Rue Puvis de Chavannes
Limite Parcelle
Entrée Principale
Faculté des Sciences Economiques et de Gestion
Local Technique - CTA
57.55 m²
Salle de Détente
29.00 m²
Salle de Réunion
62.35 m²
Zone Détente / Repro
81.15 m²
Accueil
111.35 m²
Salle Multimédia
72.45 m²
avec 30 places
Stockage / Archivage
18.85 m²
Local Rgt Sport
23.00m²
Bureau Confidentiel
14.00m²
Ressources Numériques
Espace Espace Administratif
79.20 m²
Salle d'Activités Physiques
Niv. ±0.00
Niv. -0.15
N