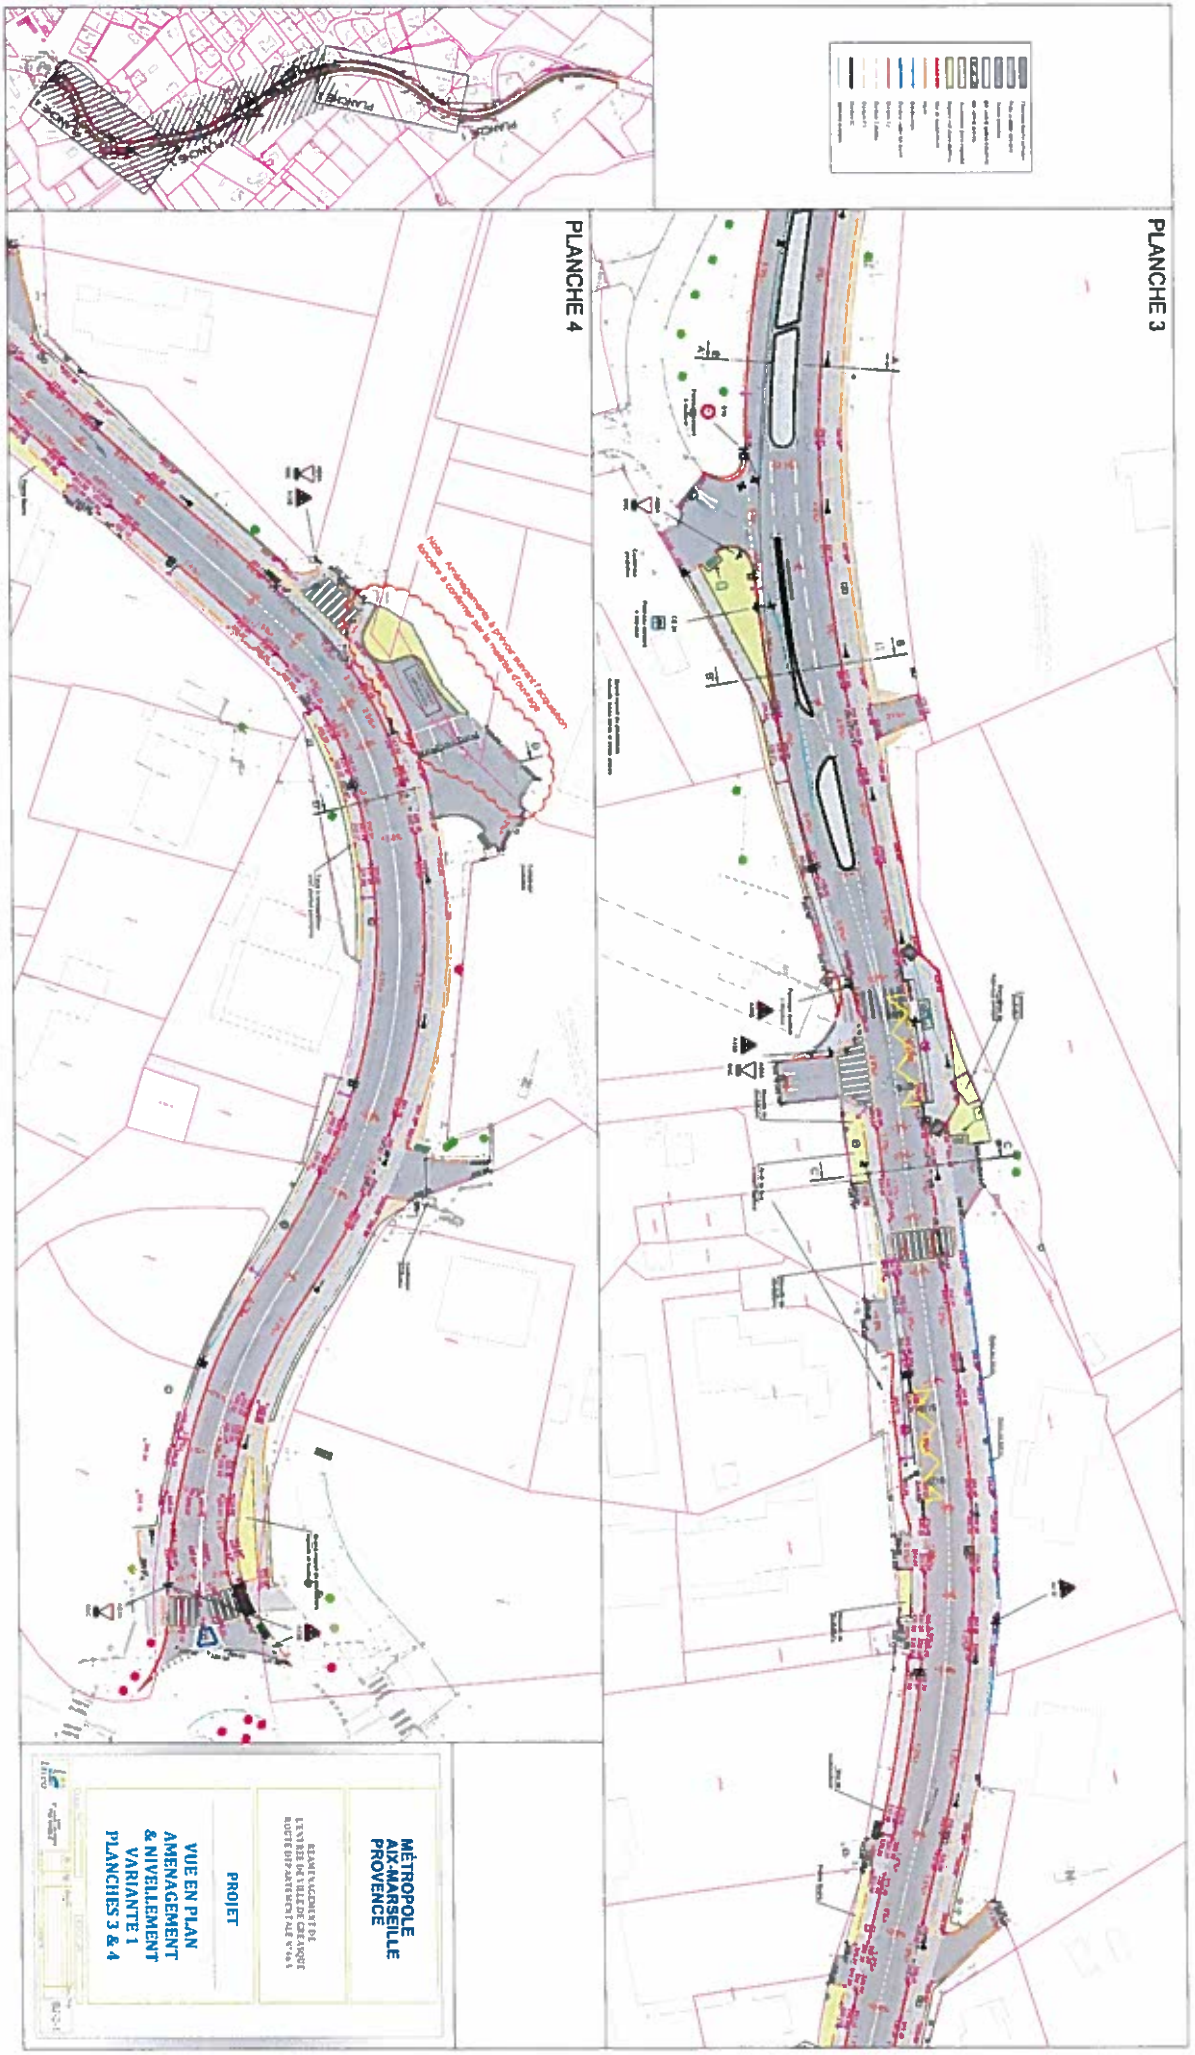
PLANCHE 3
PLANCHE 4
MÉTROPOLE
AIX-MARSEILLE
PROVENCE
PROJET
VUE EN PLAN
AMENAGEMENT
& NIVELLEMENT
VARIANTE 1
PLANCHES 3 & 4

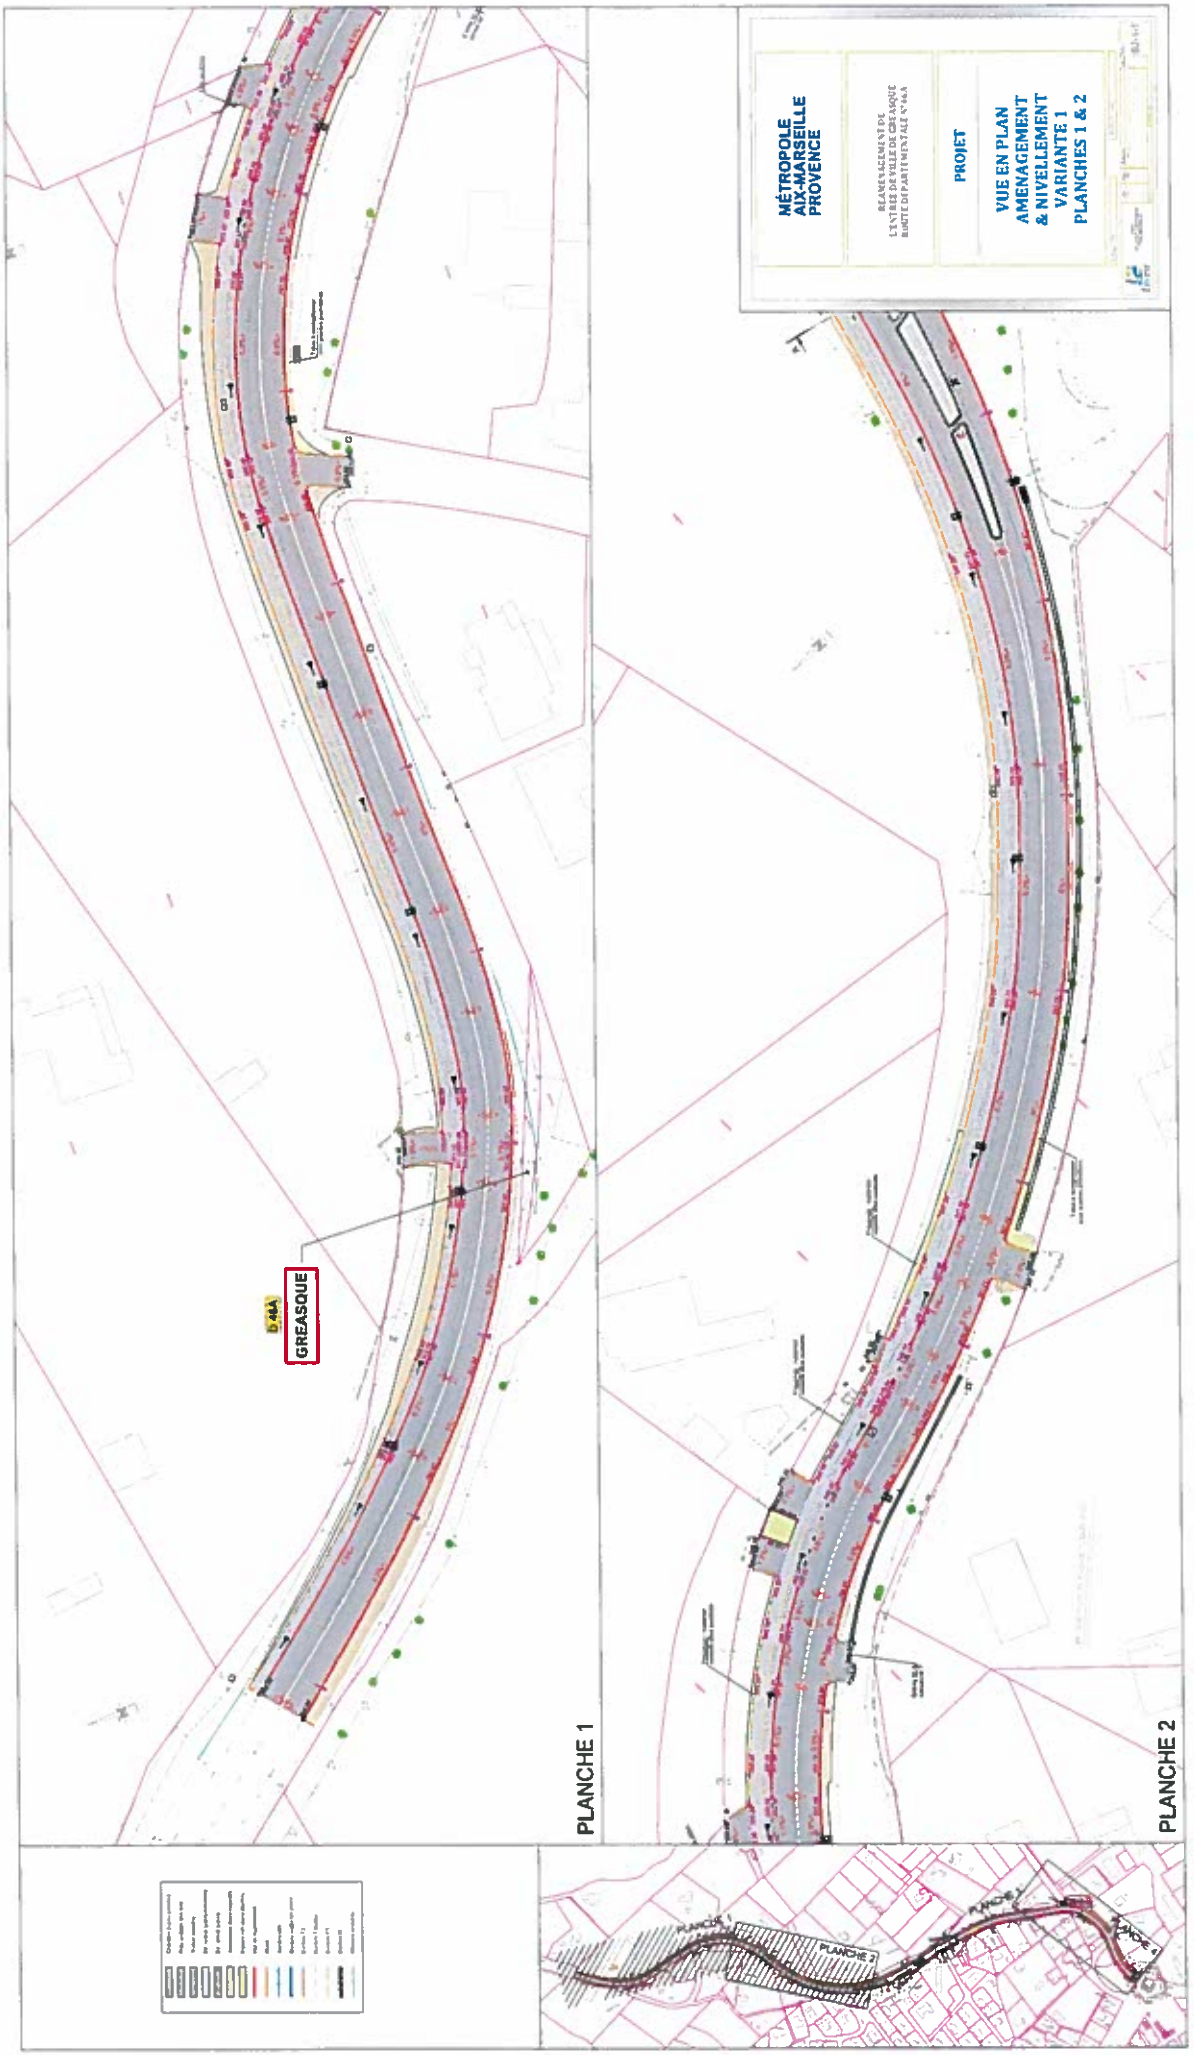
MÉTROPOLE
AIX-MARSEILLE
PROVENCE
PROJET
VUE EN PLAN
AMENAGEMENT
& NIVELLEMENT
VARIANTE 1
PLANCHES 1 & 2
D 44A
GREASQUE
PLANCHE 1
PLANCHE 2